

PAV. TÉRREO - GARAGEM 1
ESC. 1:75

LEGENDA

SIMBOLOGIA		
REF.	DESCRIÇÃO	QUANT.
S01	PLACA PARA SINALIZAÇÃO EM ACRÍLICO COM LOGOTIPO/CARACTERES EM RELEVO E EM BRAILE, FIXAR NA PORTA DE ENTRADA PARA IDENTIFICAÇÃO DE AMBIENTE, EM ALTURA QUE POSSIBILITE A VISIBILIDADE PARA TODO O PÚBLICO. TAMANHO: 45X15cm.	194
S02	PLACA DE SINALIZAÇÃO EM "L" EM ACRÍLICO COM LOGOTIPO/CARACTERES EM RELEVO, FIXAR NA PAREDE DE ENTRADA PARA IDENTIFICAÇÃO DE AMBIENTE, EM ALTURA QUE POSSIBILITE A VISIBILIDADE PARA TODO O PÚBLICO. DESTINA-SE À IDENTIFICAÇÃO DE BANHEIROS DE USO DO SEXO FEMININO E/OU MASCULINO, FORMATO RETANGULAR 35X11cm.	28
S03	PLACA DE SINALIZAÇÃO EM "L" EM ACRÍLICO COM LOGOTIPO/CARACTERES EM RELEVO, FIXAR NA PAREDE DE ENTRADA PARA IDENTIFICAÇÃO DE AMBIENTE, EM ALTURA QUE POSSIBILITE A VISIBILIDADE PARA TODO O PÚBLICO. DESTINA-SE À IDENTIFICAÇÃO DE BANHEIROS DE USO DO SEXO FEMININO E/OU MASCULINO, FORMATO QUADRADO 15X15cm.	36
S04	DESTINA-SE À IDENTIFICAÇÃO DE BANHEIROS PARA PESSOAS COM DEFICIÊNCIA, CONTEM UM PICTOGRAMA EM RELEVO E EM BRAILE, FIXAR NA PAREDE DE ENTRADA DO BANHEIRO, EM ALTURA QUE POSSIBILITE A VISIBILIDADE PARA TODO O PÚBLICO, FORMATO QUADRADO 15X15cm.	28
S05	DESTINA-SE À IDENTIFICAÇÃO DE BANHEIROS PARA PESSOAS COM DEFICIÊNCIA, CONTEM UM PICTOGRAMA EM RELEVO E EM BRAILE, FIXAR NA PAREDE DE ENTRADA DO BANHEIRO, EM ALTURA QUE POSSIBILITE A VISIBILIDADE PARA TODO O PÚBLICO, FORMATO QUADRADO 15X15cm.	22
S06	PLACA DE SINALIZAÇÃO INFORMATIVAS TAMBÉM CHAMADAS DE WAYFINDING, DESTINA-SE A AJUDAR AS PESSOAS A SEREM CORRETAMENTE GUIADAS EM AMBIENTES DESCONHECIDOS, CONTEM PICTOGRAMAS E TEXO EM RELEVO, FIXAR NA PAREDE DE ACESSO PRINCIPAL AO ANDAR, EM ALTURA QUE POSSIBILITE A VISIBILIDADE PARA TODO O PÚBLICO, FORMATO 60X78cm.	12
S07	PLACA PARA SINALIZAÇÃO EM ACRÍLICO COM LOGOTIPO/CARACTERES EM RELEVO, FIXAR NA PAREDE PARA IDENTIFICAÇÃO DE AMBIENTE RECEPTÃO, EM ALTURA QUE POSSIBILITE A VISIBILIDADE PARA TODO O PÚBLICO. TAMANHO: 120X60cm.	04
S08	PLACA PARA SINALIZAÇÃO EM ACRÍLICO COM LOGOTIPO/CARACTERES EM RELEVO, FIXAR NA PAREDE PARA IDENTIFICAÇÃO DE AMBIENTE PLENÁRIO / AUDITÓRIO, EM ALTURA QUE POSSIBILITE A VISIBILIDADE PARA TODO O PÚBLICO. TAMANHO: 120X60cm.	03
S09	DESTINA-SE À IDENTIFICAÇÃO DOS CORRIMÕES EM PLACA DE AÇÃO EM BRAILE. ELEVADORES POR PAVIMENTO, CONTEM UM PICTOGRAMA EM RELEVO E EM BRAILE.	14
S10	PLACA PARA SINALIZAÇÃO EM ACRÍLICO COM LOGOTIPO/CARACTERES EM RELEVO E EM BRAILE, FIXAR NA PAREDE PARA IDENTIFICAÇÃO DOS ELEVADORES, EM ALTURA QUE POSSIBILITE A VISIBILIDADE PARA TODO O PÚBLICO. TAMANHO: 60X30cm.	20
S11	PLACA EM ACRÍLICO PRETO 3MM SOBREPONTO EM ACRÍLICO CRISTAL 2MM COM DUPLA FACE PRÓPRIA PARA APLICAÇÃO DE ACRÍLICO EM SUPERFÍCIE LISA. FIXAR NA PAREDE PARA IDENTIFICAÇÃO DOS PAVIMENTOS, EM ALTURA QUE POSSIBILITE A VISIBILIDADE PARA TODO O PÚBLICO. TAMANHO: 20X20cm.	06

REVISÃO:	DATA:	ASSUNTO:	REVISADO POR:
00	04/04/2024	EMIÇÃO INICIAL	LJ ENGENHARIA
01	11/06/2024	PROJETO BÁSICO	LJ ENGENHARIA
02	01/07/2024	PROJETO EXECUTIVO	LJ ENGENHARIA
03	01/08/2024	PROJETO EXECUTIVO - ATUALIZAÇÃO DA ARQUITETURA REV11	LJ ENGENHARIA

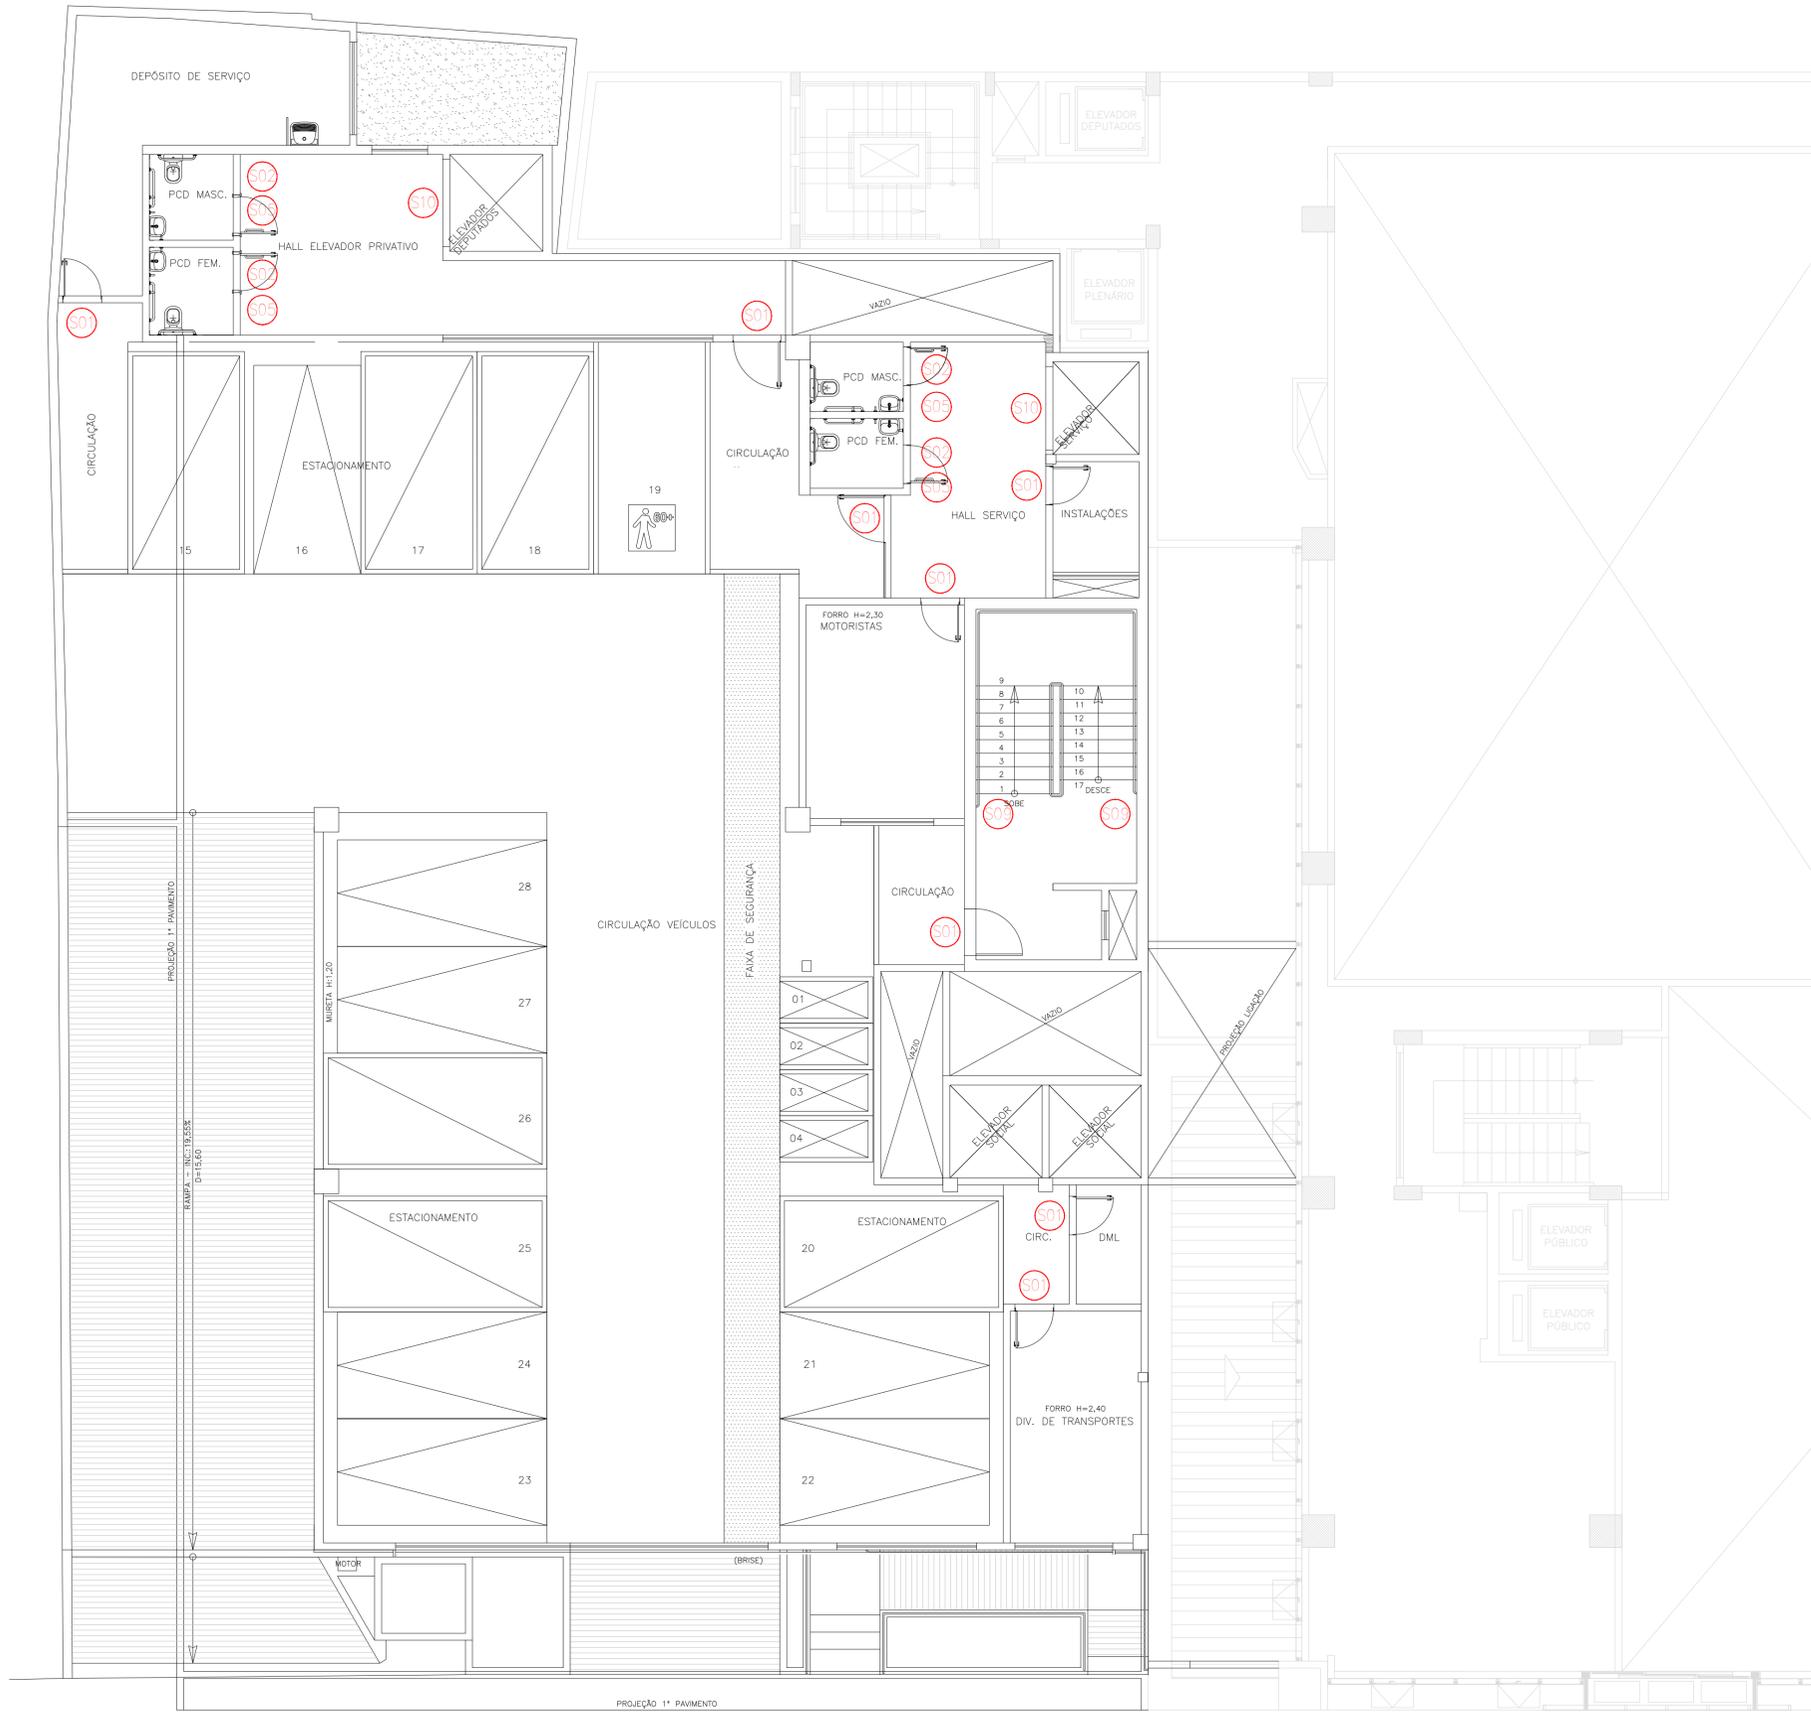
ASSEMBLEIA LEGISLATIVA
ESTADO DE SERGIPE

ALESE
ASSEMBLEIA LEGISLATIVA
DE SERGIPE
ESTADO DE SERGIPE

LJ ENGENHARIA, SANEAMENTO E MEIO AMBIENTE LTDA.
AV. DESEMBARGADOR MAYNARD, 1046, BAIRRO CIRURGIA, ARACAJU-SE, CEP.: 49055-210
TEL.: (79) 3214-7027/99987-9194 CNPJ: 09.061.246/0001-48 - E-MAIL: ljengenharia.br@gmail.com

PROJETO:	ENGº LYNDON JOHNSON V. SILVA	CREA: 270063616-3
PROJETO:	ENGº EDUARDO PEREIRA TEIXEIRA	CREA: 270163454-7
PROJETO:	ARQª URBª NAYRA XAVIER DE FRANÇA ALVES	CAU: A133301-1
PROJETO:		CREA:

CLIENTE:	ASSEMBLEIA LEGISLATIVA DE SERGIPE - ALESE		
PROJETO:	PROJETO DE COMUNICAÇÃO VISUAL		
ASSUNTO:	AMPLIAÇÃO DO PALÁCIO GOVERNADOR JOÃO ALVES FILHO PLANTAS BAIXAS - PAV. TÉRREO (GARAGEM 01)	FRANCHA:	01/07
LÓCAL:	AV. IVO DO PRADO, ESQ. C/ PRAÇA FAUSTO CARDOSO, CENTRO - AJU/SE	DATA:	AGOSTO/2024
DESENHO:	NAYRA XAVIER	ARQUIVO:	ALE-COM-01-REV03
		ESCALA:	1/75
		REVISÃO:	03



PAV. SUPERIOR – GARAGEM 2
ESC. 1:75

LEGENDA

SIMBOLOGIA		
REF.	DESCRIÇÃO	QUANT.
S01	PLACA PARA SINALIZAÇÃO EM ACRÍLICO COM LOGOTIPO/CARACTERES EM RELEVO E EM BRAILE, FIXAR NA PORTA DE ENTRADA PARA IDENTIFICAÇÃO DE AMBIENTE, EM ALTURA QUE POSSIBILITE A VISIBILIDADE PARA TODO O PÚBLICO. TAMANHO: 45X15cm.	194
S02	PLACA DE SINALIZAÇÃO EM "L" EM ACRÍLICO COM LOGOTIPO/CARACTERES EM RELEVO, FIXAR NA PAREDE DE ENTRADA PARA IDENTIFICAÇÃO DE AMBIENTE, EM ALTURA QUE POSSIBILITE A VISIBILIDADE PARA TODO O PÚBLICO. DESTINA-SE À IDENTIFICAÇÃO DE BANHEIROS DE USO DO SEXO FEMININO E/OU MASCULINO, FORMATO RETANGULAR 35X11cm.	28
S03	PLACA DE SINALIZAÇÃO EM "L" EM ACRÍLICO COM LOGOTIPO/CARACTERES EM RELEVO, FIXAR NA PAREDE DE ENTRADA PARA IDENTIFICAÇÃO DE AMBIENTE, EM ALTURA QUE POSSIBILITE A VISIBILIDADE PARA TODO O PÚBLICO. DESTINA-SE À IDENTIFICAÇÃO DE BANHEIROS DE USO DO SEXO FEMININO E/OU MASCULINO, FORMATO QUADRADO 15X15cm.	36
S04	DESTINA-SE À IDENTIFICAÇÃO DE BANHEIROS PARA PESSOAS COM DEFICIÊNCIA (PCD), FORMATO QUADRADO 15X15cm, CONTEM UM PICTOGRAMA EM RELEVO E EM BRAILE, FIXAR NA PAREDE DE ENTRADA DO BANHEIRO, EM ALTURA QUE POSSIBILITE A VISIBILIDADE PARA TODO O PÚBLICO, FORMATO QUADRADO 15X15cm.	28
S05	DESTINA-SE À IDENTIFICAÇÃO DE BANHEIROS PARA PESSOAS COM DEFICIÊNCIA (PCD), CONTEM UM PICTOGRAMA EM RELEVO E EM BRAILE, FIXAR NA PAREDE DE ENTRADA DO BANHEIRO, EM ALTURA QUE POSSIBILITE A VISIBILIDADE PARA TODO O PÚBLICO, FORMATO QUADRADO 15X15cm.	22
S06	PLACA DE SINALIZAÇÃO INFORMATIVAS TAMBÉM CHAMADAS DE WAYFINDING, DESTINA-SE A AJUDAR AS PESSOAS A SEREM CORRETAMENTE GUIADAS EM AMBIENTES DESCONHECIDOS, CONTEM PICTOGRAMAS E TEXO EM RELEVO, FIXAR NA PAREDE DE ACESSO PRINCIPAL AO ANDAR, EM ALTURA QUE POSSIBILITE A VISIBILIDADE PARA TODO O PÚBLICO, FORMATO 60X78cm.	12
S07	PLACA PARA SINALIZAÇÃO EM ACRÍLICO COM LOGOTIPO/CARACTERES EM RELEVO, FIXAR NA PAREDE PARA IDENTIFICAÇÃO DE AMBIENTE RECEPTÃO, EM ALTURA QUE POSSIBILITE A VISIBILIDADE PARA TODO O PÚBLICO. TAMANHO: 120X60cm.	04
S08	PLACA PARA SINALIZAÇÃO EM ACRÍLICO COM LOGOTIPO/CARACTERES EM RELEVO, FIXAR NA PAREDE PARA IDENTIFICAÇÃO DE AMBIENTE PLENÁRIO / AUDITÓRIO, EM ALTURA QUE POSSIBILITE A VISIBILIDADE PARA TODO O PÚBLICO. TAMANHO: 120X60cm.	03
S09	DESTINA-SE À IDENTIFICAÇÃO DOS CORRIMÕES EM PLACA DE AÇO EM BRAILE. ELEVADORES POR PAVIMENTO, CONTEM UM PICTOGRAMA EM RELEVO E EM BRAILE.	14
S10	PLACA PARA SINALIZAÇÃO EM ACRÍLICO COM LOGOTIPO/CARACTERES EM RELEVO E EM BRAILE, FIXAR NA PAREDE PARA IDENTIFICAÇÃO DOS ELEVADORES, EM ALTURA QUE POSSIBILITE A VISIBILIDADE PARA TODO O PÚBLICO. TAMANHO: 60X30cm.	20
S11	PLACA EM ACRÍLICO PRETO 3MM SOBREPÓSITO EM ACRÍLICO CRISTAL 2MM COM DUPLA FACE PRÓPRIA PARA APLICAÇÃO DE ACRÍLICO EM SUPERFÍCIE LISA. FIXAR NA PAREDE PARA IDENTIFICAÇÃO DOS PAVIMENTOS, EM ALTURA QUE POSSIBILITE A VISIBILIDADE PARA TODO O PÚBLICO. TAMANHO: 20X20cm.	06

REVISÃO:	DATA:	ASSUNTO:	REVISADO POR:
00	04/04/2024	EMIÇÃO INICIAL	LJ ENGENHARIA
01	11/06/2024	PROJETO BÁSICO	LJ ENGENHARIA
02	01/07/2024	PROJETO EXECUTIVO	LJ ENGENHARIA
03	01/08/2024	PROJETO EXECUTIVO – ATUALIZAÇÃO DA ARQUITETURA REV11	LJ ENGENHARIA


ASSEMBLEIA LEGISLATIVA
 ESTADO DE SERGIPE

ALESE
 ASSEMBLEIA LEGISLATIVA
 DE SERGIPE
 ESTADO DE SERGIPE



LJ ENGENHARIA, SANEAMENTO E MEIO AMBIENTE LTDA.
 AV. DESEMBARGADOR MAYNARD, 1046, BAIRRO CIRURGIA, ARACAJU-SE, CEP.: 49055-210
 TEL.: (79) 3214-7027/99987-9194 CNPJ: 09.061.246/0001-48 - E-MAIL: ljengenharia.br@gmail.com

PROJETO:	ENGº LYNDON JOHNSON V. SILVA	CREA: 270063616-3
PROJETO:	ENGº EDUARDO PEREIRA TEIXEIRA	CREA: 270163454-7
PROJETO:	ARQº URBª NAYRA XAVIER DE FRANÇA ALVES	CAU: A133301-1
PROJETO:		CREA:

CLIENTE: ASSEMBLEIA LEGISLATIVA DE SERGIPE - ALESE

PROJETO: PROJETO DE COMUNICAÇÃO VISUAL

ASSUNTO:	AMPLIAÇÃO DO PALÁCIO GOVERNADOR JOÃO ALVES FILHO PLANTAS BAIXAS - PAV. SUPERIOR (GARAGEM 02)	FRANCHA:	02/07
LOCAL:	AV. IVO DO PRADO, ESQ. C/ PRAÇA FAUSTO CARDOSO, CENTRO - AJU/SE	DATA:	AGOSTO/2024
DESENHO:	NAYRA XAVIER	ARQUIVO:	ALE-COM-01-REV03
		ESCALA:	1/75
		REVISÃO:	03

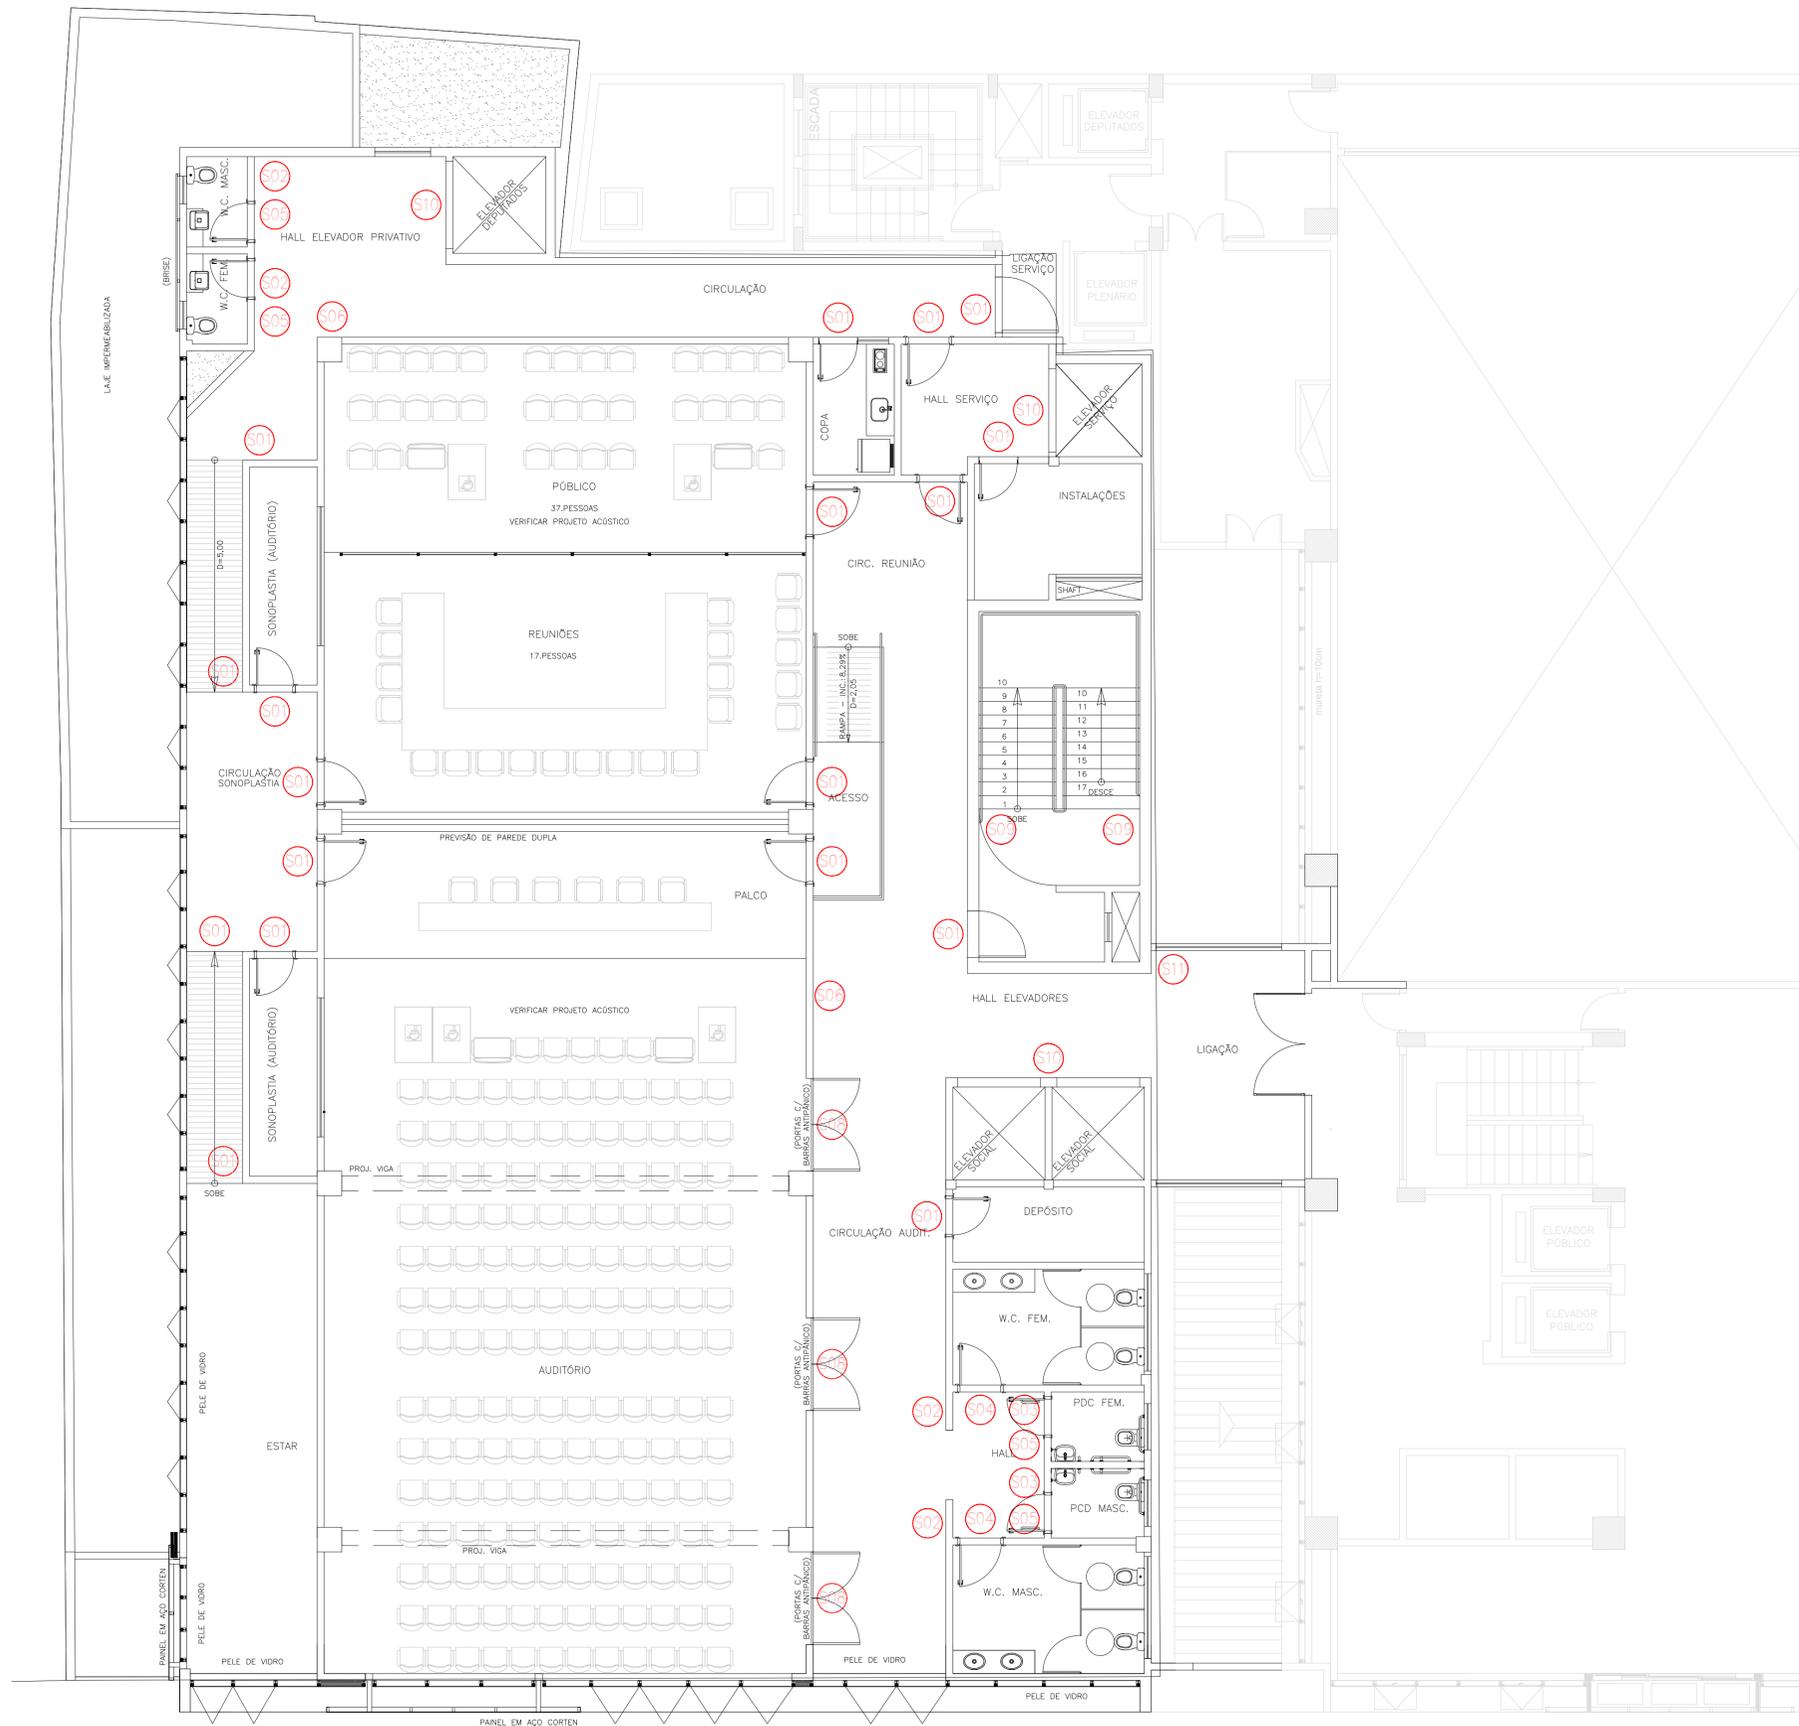

1º PAV. – AUDITÓRIO/REUNIÕES
ESC. 1:75

LEGENDA

SIMBOLOGIA		
REF.	DESCRIÇÃO	QUANT.
S01	PLACA PARA SINALIZAÇÃO EM ACRILICO COM LOGOTIPO/CARACTERES EM RELEVO E EM BRAILE, FIXAR NA PORTA DE ENTRADA PARA IDENTIFICAÇÃO DE AMBIENTE, EM ALTURA QUE POSSIBILITE A VISIBILIDADE PARA TODO O PÚBLICO. TAMANHO: 45X15cm.	194
S02	PLACA DE SINALIZAÇÃO EM "L" EM ACRILICO COM LOGOTIPO/CARACTERES EM RELEVO, FIXAR NA PAREDE DE ENTRADA PARA IDENTIFICAÇÃO DE AMBIENTE, EM ALTURA QUE POSSIBILITE A VISIBILIDADE PARA TODO O PÚBLICO. DESTINA-SE A IDENTIFICAÇÃO DE BANHEIROS DE USO DO SEXO FEMININO E/OU MASCULINO, FORMATO RETANGULAR 35X11cm.	28
S03	PLACA DE SINALIZAÇÃO EM "L" EM ACRILICO COM LOGOTIPO/CARACTERES EM RELEVO, FIXAR NA PAREDE DE ENTRADA PARA IDENTIFICAÇÃO DE AMBIENTE, EM ALTURA QUE POSSIBILITE A VISIBILIDADE PARA TODO O PÚBLICO. DESTINA-SE A IDENTIFICAÇÃO DE BANHEIROS DE USO DO SEXO FEMININO E/OU MASCULINO, FORMATO QUADRADO 15X15cm.	36
S04	DESTINA-SE A IDENTIFICAÇÃO DE BANHEIROS PARA PESSOAS COM DEFICIÊNCIA (PCD), FORMATO QUADRADO 15X15cm, CONTEM UM PICTOGRAMA EM RELEVO E EM BRAILE, FIXAR NA PAREDE DE ENTRADA DO BANHEIRO, EM ALTURA QUE POSSIBILITE A VISIBILIDADE PARA TODO O PÚBLICO, FORMATO QUADRADO 15X15cm.	28
S05	DESTINA-SE A IDENTIFICAÇÃO DE BANHEIROS PARA PESSOAS COM DEFICIÊNCIA (PCD), CONTEM UM PICTOGRAMA EM RELEVO E EM BRAILE, FIXAR NA PAREDE DE ENTRADA DO BANHEIRO, EM ALTURA QUE POSSIBILITE A VISIBILIDADE PARA TODO O PÚBLICO, FORMATO QUADRADO 15X15cm.	22
S06	PLACA DE SINALIZAÇÃO INFORMATIVAS TAMBEM CHAMADAS DE WAYFINDING, DESTINA-SE A AJUDAR AS PESSOAS A SEREM CORRETAMENTE GUIADAS EM AMBIENTES DESCONHECIDOS, CONTEM PICTOGRAMAS E TEXO EM RELEVO, FIXAR NA PAREDE DE ACESSO PRINCIPAL AO ANDAR, EM ALTURA QUE POSSIBILITE A VISIBILIDADE PARA TODO O PÚBLICO, FORMATO 60X78cm.	12
S07	PLACA PARA SINALIZAÇÃO EM ACRILICO COM LOGOTIPO/CARACTERES EM RELEVO, FIXAR NA PAREDE PARA IDENTIFICAÇÃO DE AMBIENTE RECEPÇÃO, EM ALTURA QUE POSSIBILITE A VISIBILIDADE PARA TODO O PÚBLICO. TAMANHO: 120X60cm.	04
S08	PLACA PARA SINALIZAÇÃO EM ACRILICO COM LOGOTIPO/CARACTERES EM RELEVO, FIXAR NA PAREDE PARA IDENTIFICAÇÃO DE AMBIENTE PLENÁRIO / AUDITÓRIO, EM ALTURA QUE POSSIBILITE A VISIBILIDADE PARA TODO O PÚBLICO. TAMANHO: 120X60cm.	03
S09	DESTINA-SE A IDENTIFICAÇÃO DOS CORRIMÕES EM PLACA DE AÇO EM BRAILE. ELEVADORES POR PAVIMENTO, CONTEM UM PICTOGRAMA EM RELEVO E EM BRAILE.	14
S10	PLACA PARA SINALIZAÇÃO EM ACRILICO COM LOGOTIPO/CARACTERES EM RELEVO E EM BRAILE, FIXAR NA PAREDE PARA IDENTIFICAÇÃO DOS ELEVADORES, EM ALTURA QUE POSSIBILITE A VISIBILIDADE PARA TODO O PÚBLICO. TAMANHO: 60X30cm.	20
S11	PLACA EM ACRILICO PRETO 3MM SOBREPONTO EM ACRILICO CRISTAL 2MM COM DUPLA FACE PRÓPRIA PARA APLICAÇÃO DE ACRILICO EM SUPERFICIE LISA. FIXAR NA PAREDE PARA IDENTIFICAÇÃO DOS PAVIMENTOS, EM ALTURA QUE POSSIBILITE A VISIBILIDADE PARA TODO O PÚBLICO. TAMANHO: 20X20cm.	06

REVISÃO:	DATA:	ASSUNTO:	REVISADO POR:
00	04/04/2024	EMIÇÃO INICIAL	LJ ENGENHARIA
01	11/06/2024	PROJETO BÁSICO	LJ ENGENHARIA
02	01/07/2024	PROJETO EXECUTIVO	LJ ENGENHARIA
03	01/08/2024	PROJETO EXECUTIVO – ATUALIZAÇÃO DA ARQUITETURA REV11	LJ ENGENHARIA


ASSEMBLEIA LEGISLATIVA
 ESTADO DE SERGIPE

ALESE
 ASSEMBLEIA LEGISLATIVA
 DE SERGIPE
 ESTADO DE SERGIPE


LJ ENGENHARIA, SANEAMENTO E MEIO AMBIENTE LTDA.
 AV. DESEMBARGADOR MAYNARD, 1046, BAIRRO CIRURGIA, ARACAJU-SE, CEP.: 49055-210
 TEL.: (79) 3214-7027/99987-9194 CNPJ: 09.061.246/0001-48 – E-MAIL: ljengenharia.br@gmail.com

PROJETO:	ENGº LYNDON JOHNSON V. SILVA	CREA: 270063616-3
PROJETO:	ENGº EDUARDO PEREIRA TEIXEIRA	CREA: 270163454-7
PROJETO:	ARQª URBª NAYRA XAVIER DE FRANÇA ALVES	CAU: A133301-1
PROJETO:		CREA:

CLIENTE: ASSEMBLEIA LEGISLATIVA DE SERGIPE - ALESE

PROJETO: PROJETO DE COMUNICAÇÃO VISUAL

ASSUNTO:	AMPLIAÇÃO DO PALÁCIO GOVERNADOR JOÃO ALVES FILHO PLANTAS BAIXAS - 1º PAVIMENTO (AUDITÓRIO E SALAS DE REUNIÕES)	FRANCHA:	03/07
LÓCAL:	AV. IVO DO PRADO, ESQ. C/ PRAÇA FAUSTO CARDOSO, CENTRO - AJU/SE	DATA:	AGOSTO/2024
DESENHO:	NAYRA XAVIER	ARQUIVO:	ALE-COM-01-REV03
		ESCALA:	1/75
		REVISÃO:	03



2º PAV. – GABINETES
ESC. 1:75

LEGENDA

SIMBOLOGIA		
REF.	DESCRIÇÃO	QUANT.
S01	PLACA PARA SINALIZAÇÃO EM ACRILICO COM LOGOTIPO/CARACTERES EM RELEVO E EM BRAILE, FIXAR NA PORTA DE ENTRADA PARA IDENTIFICAÇÃO DE AMBIENTE, EM ALTURA QUE POSSIBILITE A VISIBILIDADE PARA TODO O PÚBLICO. TAMANHO: 45X15cm.	194
S02	PLACA DE SINALIZAÇÃO EM "L" EM ACRILICO COM LOGOTIPO/CARACTERES EM RELEVO, FIXAR NA PAREDE DE ENTRADA PARA IDENTIFICAÇÃO DE AMBIENTE, EM ALTURA QUE POSSIBILITE A VISIBILIDADE PARA TODO O PÚBLICO. DESTINA-SE A IDENTIFICAÇÃO DE BANHEIROS DE USO DO SEXO FEMININO E/OU MASCULINO, FORMATO RETANGULAR 35X11cm.	28
S03	PLACA DE SINALIZAÇÃO EM "L" EM ACRILICO COM LOGOTIPO/CARACTERES EM RELEVO, FIXAR NA PAREDE DE ENTRADA PARA IDENTIFICAÇÃO DE AMBIENTE, EM ALTURA QUE POSSIBILITE A VISIBILIDADE PARA TODO O PÚBLICO. DESTINA-SE A IDENTIFICAÇÃO DE BANHEIROS DE USO DO SEXO FEMININO E/OU MASCULINO, FORMATO QUADRADO 15X15cm.	36
S04	DESTINA-SE A IDENTIFICAÇÃO DE BANHEIROS PARA PESSOAS COM DEFICIÊNCIA (PCD), FORMATO QUADRADO 15X15cm, CONTEM UM PICTOGRAMA EM RELEVO E EM BRAILE, FIXAR NA PAREDE DE ENTRADA DO BANHEIRO, EM ALTURA QUE POSSIBILITE A VISIBILIDADE PARA TODO O PÚBLICO, FORMATO QUADRADO 15X15cm.	28
S05	DESTINA-SE A IDENTIFICAÇÃO DE BANHEIROS PARA PESSOAS COM DEFICIÊNCIA (PCD), CONTEM UM PICTOGRAMA EM RELEVO E EM BRAILE, FIXAR NA PAREDE DE ENTRADA DO BANHEIRO, EM ALTURA QUE POSSIBILITE A VISIBILIDADE PARA TODO O PÚBLICO, FORMATO QUADRADO 15X15cm.	22
S06	PLACA DE SINALIZAÇÃO INFORMATIVAS TAMBEM CHAMADAS DE WAYFINDING, DESTINA-SE A AJUDAR AS PESSOAS A SEREM CORRETAMENTE GUIADAS EM AMBIENTES DESCONHECIDOS, CONTEM PICTOGRAMAS E TEXO EM RELEVO, FIXAR NA PAREDE DE ACESSO PRINCIPAL AO ANDAR, EM ALTURA QUE POSSIBILITE A VISIBILIDADE PARA TODO O PÚBLICO, FORMATO 60X78cm.	12
S07	PLACA PARA SINALIZAÇÃO EM ACRILICO COM LOGOTIPO/CARACTERES EM RELEVO, FIXAR NA PAREDE PARA IDENTIFICAÇÃO DE AMBIENTE RECEPÇÃO, EM ALTURA QUE POSSIBILITE A VISIBILIDADE PARA TODO O PÚBLICO. TAMANHO: 120X60cm.	04
S08	PLACA PARA SINALIZAÇÃO EM ACRILICO COM LOGOTIPO/CARACTERES EM RELEVO, FIXAR NA PAREDE PARA IDENTIFICAÇÃO DE AMBIENTE PLENÁRIO / AUDITÓRIO, EM ALTURA QUE POSSIBILITE A VISIBILIDADE PARA TODO O PÚBLICO. TAMANHO: 120X60cm.	03
S09	DESTINA-SE A IDENTIFICAÇÃO DOS CORRÍDORES EM PLACA DE AÇÃO EM BRAILE. ELEVADORES POR PAVIMENTO, CONTEM UM PICTOGRAMA EM RELEVO E EM BRAILE.	14
S10	PLACA PARA SINALIZAÇÃO EM ACRILICO COM LOGOTIPO/CARACTERES EM RELEVO E EM BRAILE, FIXAR NA PAREDE PARA IDENTIFICAÇÃO DOS ELEVADORES, EM ALTURA QUE POSSIBILITE A VISIBILIDADE PARA TODO O PÚBLICO. TAMANHO: 60X30cm.	20
S11	PLACA EM ACRILICO PRETO 3MM SOBREPONTO EM ACRILICO CRISTAL 2MM COM DUPLA FACE PRÓPRIA PARA APLICAÇÃO DE ACRILICO EM SUPERFICIE LISA. FIXAR NA PAREDE PARA IDENTIFICAÇÃO DOS PAVIMENTOS, EM ALTURA QUE POSSIBILITE A VISIBILIDADE PARA TODO O PÚBLICO. TAMANHO: 20X20cm.	06

REVISÃO:	DATA:	ASSUNTO:	REVISADO POR:
00	04/04/2024	EMIÇÃO INICIAL	LJ ENGENHARIA
01	11/06/2024	PROJETO BÁSICO	LJ ENGENHARIA
02	01/07/2024	PROJETO EXECUTIVO	LJ ENGENHARIA
03	01/08/2024	PROJETO EXECUTIVO – ATUALIZAÇÃO DA ARQUITETURA REV11	LJ ENGENHARIA


ASSEMBLEIA LEGISLATIVA
 ESTADO DE SERGIPE

ALESE
 ASSEMBLEIA LEGISLATIVA
 DE SERGIPE
 ESTADO DE SERGIPE


LJ ENGENHARIA, SANEAMENTO E MEIO AMBIENTE LTDA.
 AV. DESEMBARGADOR MAYNARD, 1046, BAIRRO CIRURGIA, ARACAJU-SE, CEP.: 49055-210
 TEL.: (79) 3214-7027/99987-9194 CNPJ: 09.061.246/0001-48 – E-MAIL: ljengenharia.br@gmail.com

PROJETO:	ENGº LYNDON JOHNSON V. SILVA	CREA: 270063616-3
PROJETO:	ENGº EDUARDO PEREIRA TEIXEIRA	CREA: 270163454-7
PROJETO:	ARQª URBª NAYRA XAVIER DE FRANÇA ALVES	CAU: A133301-1
PROJETO:		CREA:

CLIENTE: ASSEMBLEIA LEGISLATIVA DE SERGIPE - ALESE

PROJETO: PROJETO DE COMUNICAÇÃO VISUAL

ASSUNTO:	AMPLIAÇÃO DO PALÁCIO GOVERNADOR JOÃO ALVES FILHO PLANTAS BAIXAS - 2º PAVIMENTO (SALA DOS GABINETES)	FRANCHA:	04/07
LÓCAL:	AV. IVO DO PRADO, ESQ. C/ PRAÇA FAUSTO CARDOSO, CENTRO - AJU/SE	DATA:	AGOSTO/2024
DESENHO:	NAYRA XAVIER	ARQUIVO:	ALE-COM-01-REV03
ESCALA:	1/75	REVISÃO:	03



3º PAV. - GABINETES
ESC. 1:75

LEGENDA

SIMBOLOGIA		
REF.	DESCRIÇÃO	QUANT.
S01	PLACA PARA SINALIZAÇÃO EM ACRILICO COM LOGOTIPO/CARACTERES EM RELEVO E EM BRAILE, FIXAR NA PORTA DE ENTRADA PARA IDENTIFICAÇÃO DE AMBIENTE, EM ALTURA QUE POSSIBILITE A VISIBILIDADE PARA TODO O PÚBLICO. TAMANHO: 45X15cm.	194
S02	PLACA DE SINALIZAÇÃO EM "L" EM ACRILICO COM LOGOTIPO/CARACTERES EM RELEVO, FIXAR NA PAREDE DE ENTRADA PARA IDENTIFICAÇÃO DE AMBIENTE, EM ALTURA QUE POSSIBILITE A VISIBILIDADE PARA TODO O PÚBLICO. DESTINA-SE A IDENTIFICAÇÃO DE BANHEIROS DE USO DO SEXO FEMININO E/OU MASCULINO, FORMATO RETANGULAR 35X11cm.	28
S03	PLACA DE SINALIZAÇÃO EM "L" EM ACRILICO COM LOGOTIPO/CARACTERES EM RELEVO, FIXAR NA PAREDE DE ENTRADA PARA IDENTIFICAÇÃO DE AMBIENTE, EM ALTURA QUE POSSIBILITE A VISIBILIDADE PARA TODO O PÚBLICO. DESTINA-SE A IDENTIFICAÇÃO DE BANHEIROS DE USO DO SEXO FEMININO E/OU MASCULINO, FORMATO QUADRADO 15X15cm.	36
S04	DESTINA-SE A IDENTIFICAÇÃO DE BANHEIROS PARA PESSOAS COM DEFICIÊNCIA (PCD), FORMATO QUADRADO 15X15cm, CONTEM UM PICTOGRAMA EM RELEVO E EM BRAILE, FIXAR NA PAREDE DE ENTRADA DO BANHEIRO, EM ALTURA QUE POSSIBILITE A VISIBILIDADE PARA TODO O PÚBLICO, FORMATO QUADRADO 15X15cm.	28
S05	DESTINA-SE A IDENTIFICAÇÃO DE BANHEIROS PARA PESSOAS COM DEFICIÊNCIA (PCD), CONTEM UM PICTOGRAMA EM RELEVO E EM BRAILE, FIXAR NA PAREDE DE ENTRADA DO BANHEIRO, EM ALTURA QUE POSSIBILITE A VISIBILIDADE PARA TODO O PÚBLICO, FORMATO QUADRADO 15X15cm.	22
S06	PLACA DE SINALIZAÇÃO INFORMATIVAS TAMBEM CHAMADAS DE WAYFINDING, DESTINA-SE A AJUDAR AS PESSOAS A SEREM CORRETAMENTE GUIADAS EM AMBIENTES DESCONHECIDOS, CONTEM PICTOGRAMAS E TEXO EM RELEVO, FIXAR NA PAREDE DE ACESSO PRINCIPAL AO ANDAR, EM ALTURA QUE POSSIBILITE A VISIBILIDADE PARA TODO O PÚBLICO, FORMATO 60X78cm.	12
S07	PLACA PARA SINALIZAÇÃO EM ACRILICO COM LOGOTIPO/CARACTERES EM RELEVO, FIXAR NA PAREDE PARA IDENTIFICAÇÃO DE AMBIENTE RECEPTÃO, EM ALTURA QUE POSSIBILITE A VISIBILIDADE PARA TODO O PÚBLICO. TAMANHO: 120X60cm.	04
S08	PLACA PARA SINALIZAÇÃO EM ACRILICO COM LOGOTIPO/CARACTERES EM RELEVO, FIXAR NA PAREDE PARA IDENTIFICAÇÃO DE AMBIENTE PLENÁRIO / AUDITÓRIO, EM ALTURA QUE POSSIBILITE A VISIBILIDADE PARA TODO O PÚBLICO. TAMANHO: 120X60cm.	03
S09	DESTINA-SE A IDENTIFICAÇÃO DOS CORRIMÕES EM PLACA DE AÇÃO EM BRAILE. ELEVADORES POR PAVIMENTO, CONTEM UM PICTOGRAMA EM RELEVO E EM BRAILE.	14
S10	PLACA PARA SINALIZAÇÃO EM ACRILICO COM LOGOTIPO/CARACTERES EM RELEVO E EM BRAILE, FIXAR NA PAREDE PARA IDENTIFICAÇÃO DOS ELEVADORES, EM ALTURA QUE POSSIBILITE A VISIBILIDADE PARA TODO O PÚBLICO. TAMANHO: 60X30cm.	20
S11	PLACA EM ACRILICO PRETO 3MM SOBREPONTO EM ACRILICO CRISTAL 2MM COM DUPLA FACE PROPRIA PARA APLICAÇÃO DE ACRILICO EM SUPERFICIE LISA. FIXAR NA PAREDE PARA IDENTIFICAÇÃO DOS PAVIMENTOS, EM ALTURA QUE POSSIBILITE A VISIBILIDADE PARA TODO O PÚBLICO. TAMANHO: 20X20cm.	06

REVISÃO:	DATA:	ASSUNTO:	REVISADO POR:
00	04/04/2024	EMIÇÃO INICIAL	LJ ENGENHARIA
01	11/06/2024	PROJETO BÁSICO	LJ ENGENHARIA
02	01/07/2024	PROJETO EXECUTIVO	LJ ENGENHARIA
03	01/08/2024	PROJETO EXECUTIVO - ATUALIZAÇÃO DA ARQUITETURA REV11	LJ ENGENHARIA

ASSEMBLEIA LEGISLATIVA
ESTADO DE SERGIPE

ALESE
ASSEMBLEIA LEGISLATIVA
DE SERGIPE
ESTADO DE SERGIPE

LJ ENGENHARIA, SANEAMENTO E MEIO AMBIENTE LTDA.
AV. DESEMBARGADOR MAYNARD, 1046, BAIRRO CIRURGIA, ARACAJU-SE, CEP.: 49055-210
TEL.: (79) 3214-7027/99987-9194 CNPJ: 09.061.246/0001-48 - E_MAIL: ljengenharia.br@gmail.com

PROJETO:	ENGº LYNDON JOHNSON V. SILVA	CREA: 270063616-3
PROJETO:	ENGº EDUARDO PEREIRA TEIXEIRA	CREA: 270163454-7
PROJETO:	ARQº URBª NAYRA XAVIER DE FRANÇA ALVES	CAU: A133301-1
PROJETO:		CREA:

CLIENTE: ASSEMBLEIA LEGISLATIVA DE SERGIPE - ALESE

PROJETO: PROJETO DE COMUNICAÇÃO VISUAL

ASSUNTO:	AMPLIAÇÃO DO PALÁCIO GOVERNADOR JOÃO ALVES FILHO PLANTAS BAIXAS - 3º PAVIMENTO (SALA DOS GABINETES)	FRANCHA:	05/07
LOCAL:	AV. IVO DO PRADO, ESQ. C/ PRAÇA FAUSTO CARDOSO, CENTRO - AJU/SE	DATA:	AGOSTO/2024
DESENHO:	NAYRA XAVIER	ARQUIVO:	ALE-COM-01-REV03
		ESCALA:	1/75
		REVISÃO:	03



4º AO 6º PAV. – GABINETES
ESC. 1:75

LEGENDA

SIMBOLOGIA		
REF.	DESCRIÇÃO	QUANT.
S01	PLACA PARA SINALIZAÇÃO EM ACRILICO COM LOGOTIPO/CARACTERES EM RELEVO E EM BRAILE, FIXAR NA PORTA DE ENTRADA PARA IDENTIFICAÇÃO DE AMBIENTE, EM ALTURA QUE POSSIBILITE A VISIBILIDADE PARA TODO O PÚBLICO. TAMANHO: 45X15cm.	194
S02	PLACA DE SINALIZAÇÃO EM "L" EM ACRILICO COM LOGOTIPO/CARACTERES EM RELEVO, FIXAR NA PAREDE DE ENTRADA PARA IDENTIFICAÇÃO DE AMBIENTE, EM ALTURA QUE POSSIBILITE A VISIBILIDADE PARA TODO O PÚBLICO. DESTINA-SE A IDENTIFICAÇÃO DE BANHEIROS DE USO DO SEXO FEMININO E/OU MASCULINO, FORMATO RETANGULAR 35X11cm.	28
S03	PLACA DE SINALIZAÇÃO EM "L" EM ACRILICO COM LOGOTIPO/CARACTERES EM RELEVO, FIXAR NA PAREDE DE ENTRADA PARA IDENTIFICAÇÃO DE AMBIENTE, EM ALTURA QUE POSSIBILITE A VISIBILIDADE PARA TODO O PÚBLICO. DESTINA-SE A IDENTIFICAÇÃO DE BANHEIROS DE USO DO SEXO FEMININO E/OU MASCULINO, FORMATO QUADRADO 15X15cm.	36
S04	DESTINA-SE A IDENTIFICAÇÃO DE BANHEIROS PARA PESSOAS COM DEFICIÊNCIA (PCD), FORMATO QUADRADO 15X15cm, CONTEM UM PICTOGRAMA EM RELEVO E EM BRAILE, FIXAR NA PAREDE DE ENTRADA DO BANHEIRO, EM ALTURA QUE POSSIBILITE A VISIBILIDADE PARA TODO O PÚBLICO, FORMATO QUADRADO 15X15cm.	28
S05	DESTINA-SE A IDENTIFICAÇÃO DE BANHEIROS PARA PESSOAS COM DEFICIÊNCIA (PCD), CONTEM UM PICTOGRAMA EM RELEVO E EM BRAILE, FIXAR NA PAREDE DE ENTRADA DO BANHEIRO, EM ALTURA QUE POSSIBILITE A VISIBILIDADE PARA TODO O PÚBLICO, FORMATO QUADRADO 15X15cm.	22
S06	PLACA DE SINALIZAÇÃO INFORMATIVAS TAMBEM CHAMADAS DE WAYFINDING, DESTINA-SE A AJUDAR AS PESSOAS A SEREM CORRETAMENTE GUIADAS EM AMBIENTES DESCONHECIDOS, CONTEM PICTOGRAMAS E TEXO EM RELEVO, FIXAR NA PAREDE DE ACESSO PRINCIPAL AO ANDAR, EM ALTURA QUE POSSIBILITE A VISIBILIDADE PARA TODO O PÚBLICO, FORMATO 60X78cm.	12
S07	PLACA PARA SINALIZAÇÃO EM ACRILICO COM LOGOTIPO/CARACTERES EM RELEVO, FIXAR NA PAREDE PARA IDENTIFICAÇÃO DE AMBIENTE RECEPÇÃO, EM ALTURA QUE POSSIBILITE A VISIBILIDADE PARA TODO O PÚBLICO. TAMANHO: 120X60cm.	04
S08	PLACA PARA SINALIZAÇÃO EM ACRILICO COM LOGOTIPO/CARACTERES EM RELEVO, FIXAR NA PAREDE PARA IDENTIFICAÇÃO DE AMBIENTE PLENÁRIO / AUDITÓRIO, EM ALTURA QUE POSSIBILITE A VISIBILIDADE PARA TODO O PÚBLICO. TAMANHO: 120X60cm.	03
S09	DESTINA-SE A IDENTIFICAÇÃO DOS CORRIMÕES EM PLACA DE AÇÃO EM BRAILE. ELEVADORES POR PAVIMENTO, CONTEM UM PICTOGRAMA EM RELEVO E EM BRAILE.	14
S10	PLACA PARA SINALIZAÇÃO EM ACRILICO COM LOGOTIPO/CARACTERES EM RELEVO E EM BRAILE, FIXAR NA PAREDE PARA IDENTIFICAÇÃO DOS ELEVADORES, EM ALTURA QUE POSSIBILITE A VISIBILIDADE PARA TODO O PÚBLICO. TAMANHO: 60X30cm.	20
S11	PLACA EM ACRILICO PRETO 3MM SOBREPÓSITO EM ACRILICO CRISTAL 2MM COM DUPLA FACE PRÓPRIA PARA APLICAÇÃO DE ACRILICO EM SUPERFÍCIE LISA. FIXAR NA PAREDE PARA IDENTIFICAÇÃO DOS PAVIMENTOS, EM ALTURA QUE POSSIBILITE A VISIBILIDADE PARA TODO O PÚBLICO. TAMANHO: 20X20cm.	06

REVISÃO:	DATA:	ASSUNTO:	REVISADO POR:
00	04/04/2024	EMIÇÃO INICIAL	LJ ENGENHARIA
01	11/06/2024	PROJETO BÁSICO	LJ ENGENHARIA
02	01/07/2024	PROJETO EXECUTIVO	LJ ENGENHARIA
03	01/08/2024	PROJETO EXECUTIVO – ATUALIZAÇÃO DA ARQUITETURA REV11	LJ ENGENHARIA


ASSEMBLEIA LEGISLATIVA
 ESTADO DE SERGIPE

ALESE
 ASSEMBLEIA LEGISLATIVA
 DE SERGIPE
 ESTADO DE SERGIPE



LJ ENGENHARIA, SANEAMENTO E MEIO AMBIENTE LTDA.
 AV. DESEMBARGADOR MAYNARD, 1046, BAIRRO CIRURGIA, ARACAJU-SE, CEP.: 49055-210
 TEL.: (79) 3214-7027/99987-9194 CNPJ: 09.061.246/0001-48 - E-MAIL: ljengenharia.br@gmail.com

PROJETO:	ENGº LYNDON JOHNSON V. SILVA	CREA: 270063616-3
PROJETO:	ENGº EDUARDO PEREIRA TEIXEIRA	CREA: 270163454-7
PROJETO:	ARQº URBª NAYRA XAVIER DE FRANÇA ALVES	CAU: A133301-1
PROJETO:		CREA:

CLIENTE: ASSEMBLEIA LEGISLATIVA DE SERGIPE - ALESE

PROJETO: PROJETO DE COMUNICAÇÃO VISUAL

ASSUNTO:	AMPLIAÇÃO DO PALÁCIO GOVERNADOR JOÃO ALVES FILHO PLANTAS BAIXAS - 4º AO 6º PAVIMENTOS (SALAS DOS GABINETES)	FRANCHA:	06/07
LÓCAL:	AV. IVO DO PRADO, ESQ. C/ PRAÇA FAUSTO CARDOSO, CENTRO - AJU/SE	DATA:	AGOSTO/2024
DESENHO:	NAYRA XAVIER	ARQUIVO:	ALE-COM-01-REV03
ESCALA:	1/75	REVISÃO:	03

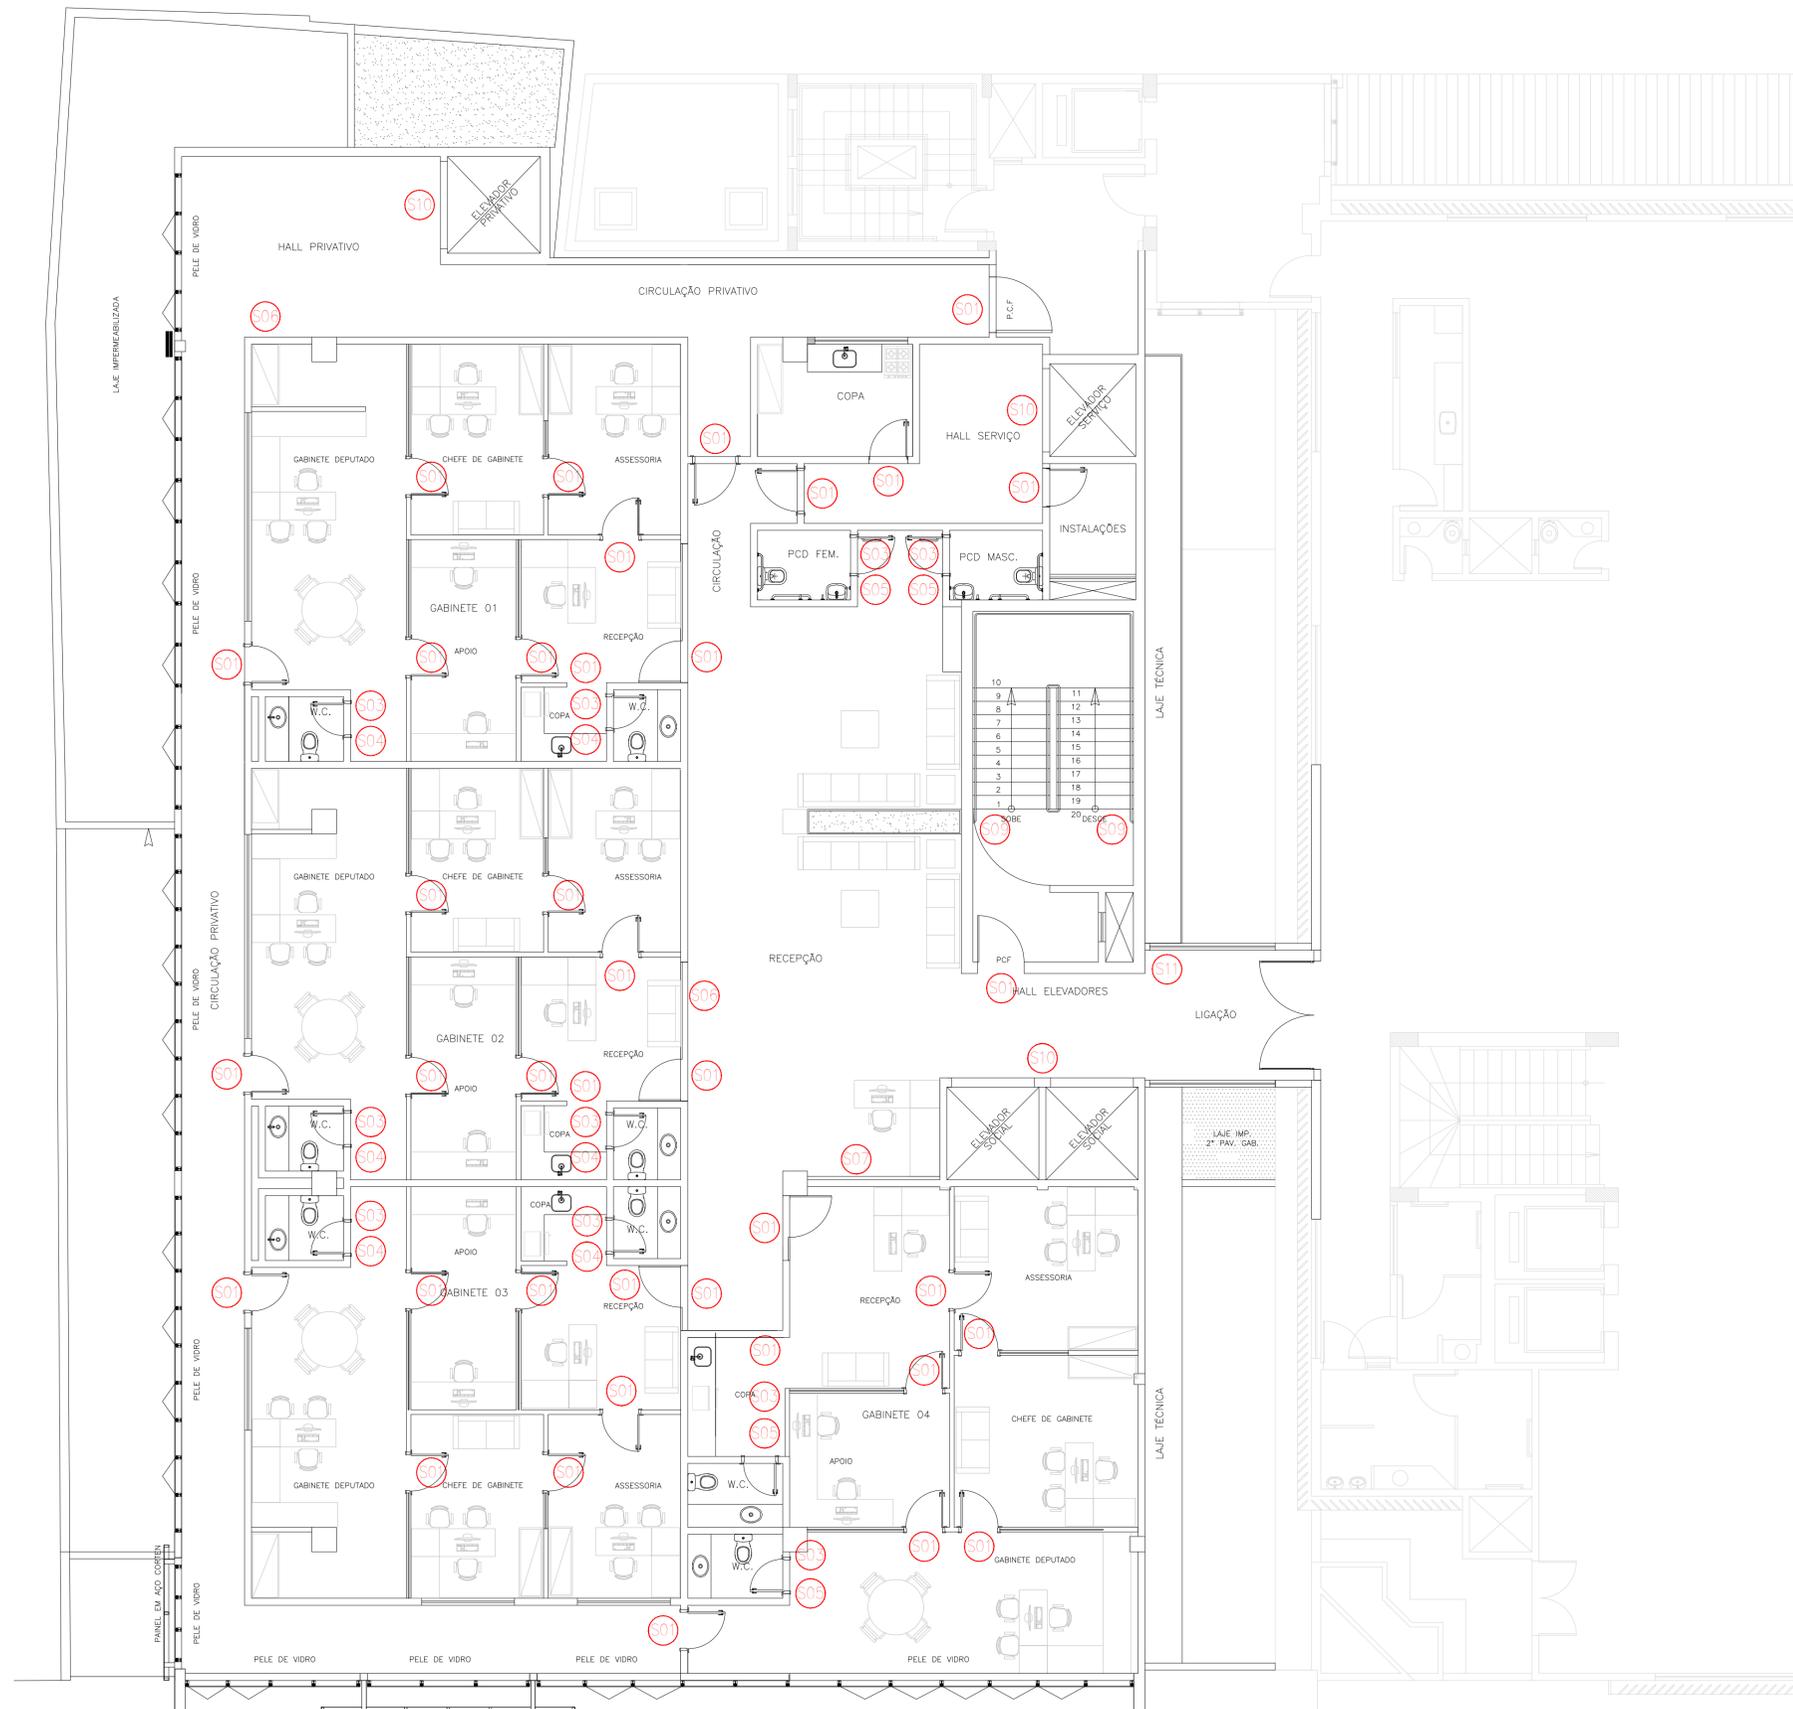

7º PAV. - GABINETES
ESC. 1:75

LEGENDA

SIMBOLOGIA		
REF.	DESCRIÇÃO	QUANT.
S01	PLACA PARA SINALIZAÇÃO EM ACRÍLICO COM LOGOTIPO/CARACTERES EM RELEVO E EM BRAILE, FIXAR NA PORTA DE ENTRADA PARA IDENTIFICAÇÃO DE AMBIENTE, EM ALTURA QUE POSSIBILITE A VISIBILIDADE PARA TODO O PÚBLICO. TAMANHO: 45x15cm.	194
S02	PLACA DE SINALIZAÇÃO EM "L" EM ACRÍLICO COM LOGOTIPO/CARACTERES EM RELEVO, FIXAR NA PAREDE DE ENTRADA PARA IDENTIFICAÇÃO DE AMBIENTE, EM ALTURA QUE POSSIBILITE A VISIBILIDADE PARA TODO O PÚBLICO. DESTINA-SE À IDENTIFICAÇÃO DE BANHEIROS DE USO DO SEXO FEMININO E/OU MASCULINO, FORMATO RETANGULAR 35x11cm.	28
S03	PLACA DE SINALIZAÇÃO EM "L" EM ACRÍLICO COM LOGOTIPO/CARACTERES EM RELEVO, FIXAR NA PAREDE DE ENTRADA PARA IDENTIFICAÇÃO DE AMBIENTE, EM ALTURA QUE POSSIBILITE A VISIBILIDADE PARA TODO O PÚBLICO. DESTINA-SE À IDENTIFICAÇÃO DE BANHEIROS DE USO DO SEXO FEMININO E/OU MASCULINO, FORMATO QUADRADO 15x15cm.	36
S04	DESTINA-SE À IDENTIFICAÇÃO DE BANHEIROS PARA PESSOAS COM DEFICIÊNCIA (PCD), FORMATO QUADRADO 15x15cm, CONTEM UM PICTOGRAMA EM RELEVO E EM BRAILE, FIXAR NA PAREDE DE ENTRADA DO BANHEIRO, EM ALTURA QUE POSSIBILITE A VISIBILIDADE PARA TODO O PÚBLICO, FORMATO QUADRADO 15x15cm.	28
S05	DESTINA-SE À IDENTIFICAÇÃO DE BANHEIROS PARA PESSOAS COM DEFICIÊNCIA (PCD), CONTEM UM PICTOGRAMA EM RELEVO E EM BRAILE, FIXAR NA PAREDE DE ENTRADA DO BANHEIRO, EM ALTURA QUE POSSIBILITE A VISIBILIDADE PARA TODO O PÚBLICO, FORMATO QUADRADO 15x15cm.	22
S06	PLACA DE SINALIZAÇÃO INFORMATIVAS TAMBÉM CHAMADAS DE WAYFINDING, DESTINA-SE A AJUDAR AS PESSOAS A SEREM CORRETAMENTE GUIADAS EM AMBIENTES DESCONHECIDOS, CONTEM PICTOGRAMAS E TEXO EM RELEVO, FIXAR NA PAREDE DE ACESSO PRINCIPAL AO ANDAR, EM ALTURA QUE POSSIBILITE A VISIBILIDADE PARA TODO O PÚBLICO, FORMATO 60x78cm.	12
S07	PLACA PARA SINALIZAÇÃO EM ACRÍLICO COM LOGOTIPO/CARACTERES EM RELEVO, FIXAR NA PAREDE PARA IDENTIFICAÇÃO DE AMBIENTE RECEPÇÃO, EM ALTURA QUE POSSIBILITE A VISIBILIDADE PARA TODO O PÚBLICO. TAMANHO: 120x60cm.	04
S08	PLACA PARA SINALIZAÇÃO EM ACRÍLICO COM LOGOTIPO/CARACTERES EM RELEVO, FIXAR NA PAREDE PARA IDENTIFICAÇÃO DE AMBIENTE PLENÁRIO / AUDITÓRIO, EM ALTURA QUE POSSIBILITE A VISIBILIDADE PARA TODO O PÚBLICO. TAMANHO: 120x60cm.	03
S09	DESTINA-SE À IDENTIFICAÇÃO DOS CORRIMÕES EM PLACA DE AÇO EM BRAILE. ELEVADORES POR PAVIMENTO, CONTEM UM PICTOGRAMA EM RELEVO E EM BRAILE.	14
S10	PLACA PARA SINALIZAÇÃO EM ACRÍLICO COM LOGOTIPO/CARACTERES EM RELEVO E EM BRAILE, FIXAR NA PAREDE PARA IDENTIFICAÇÃO DOS ELEVADORES, EM ALTURA QUE POSSIBILITE A VISIBILIDADE PARA TODO O PÚBLICO. TAMANHO: 60x30cm.	20
S11	PLACA EM ACRÍLICO PRETO 3MM SOBREPONTO EM ACRÍLICO CRISTAL 2MM COM DUPLA FACE PRÓPRIA PARA APLICAÇÃO DE ACRÍLICO EM SUPERFÍCIE LISA. FIXAR NA PAREDE PARA IDENTIFICAÇÃO DOS PAVIMENTOS, EM ALTURA QUE POSSIBILITE A VISIBILIDADE PARA TODO O PÚBLICO. TAMANHO: 20x20cm.	06

REVISÃO:	DATA:	ASSUNTO:	REVISADO POR:
00	04/04/2024	EMIÇÃO INICIAL	LJ ENGENHARIA
01	11/06/2024	PROJETO BÁSICO	LJ ENGENHARIA
02	01/07/2024	PROJETO EXECUTIVO	LJ ENGENHARIA
03	01/08/2024	PROJETO EXECUTIVO - ATUALIZAÇÃO DA ARQUITETURA REV11	LJ ENGENHARIA


ASSEMBLEIA LEGISLATIVA
 ESTADO DE SERGIPE

ALESE
 ASSEMBLEIA LEGISLATIVA
 DE SERGIPE
 ESTADO DE SERGIPE


LJ ENGENHARIA, SANEAMENTO E MEIO AMBIENTE LTDA.
 AV. DESEMBARGADOR MAYNARD, 1046, BAIRRO CIRURGIA, ARACAJU-SE, CEP.: 49055-210
 TEL: (79) 3214-7027/99987-9194 CNPJ: 09.061.246/0001-48 - E_MAIL: ljengenharia.br@gmail.com

PROJETO:	ENGº LYNDON JOHNSON V. SILVA	CREA: 270063616-3
PROJETO:	ENGº EDUARDO PEREIRA TEIXEIRA	CREA: 270163454-7
PROJETO:	ARQº URBª NÁYRA XAVIER DE FRANÇA ALVES	CAU: A133301-1
PROJETO:		CREA:

CLIENTE:	ASSEMBLEIA LEGISLATIVA DE SERGIPE - ALESE	
PROJETO:	PROJETO DE COMUNICAÇÃO VISUAL	
ASSUNTO:	AMPLIAÇÃO DO PALÁCIO GOVERNADOR JOÃO ALVES FILHO PLANTA BAIXA - 7º PAVIMENTO (SALA DOS GABINETES)	FRANCHA: 07/07
LOCAL:	AV. IVO DO PRADO, ESQ. C/ PRAÇA FAUSTO CARDOSO, CENTRO - AJU/SE	DATA: AGOSTO/2024
DESENHO:	NÁYRA XAVIER	REVISÃO: 03
ARQUIVO:	ALE-COM-01-REV03	ESCALA: 1/75