


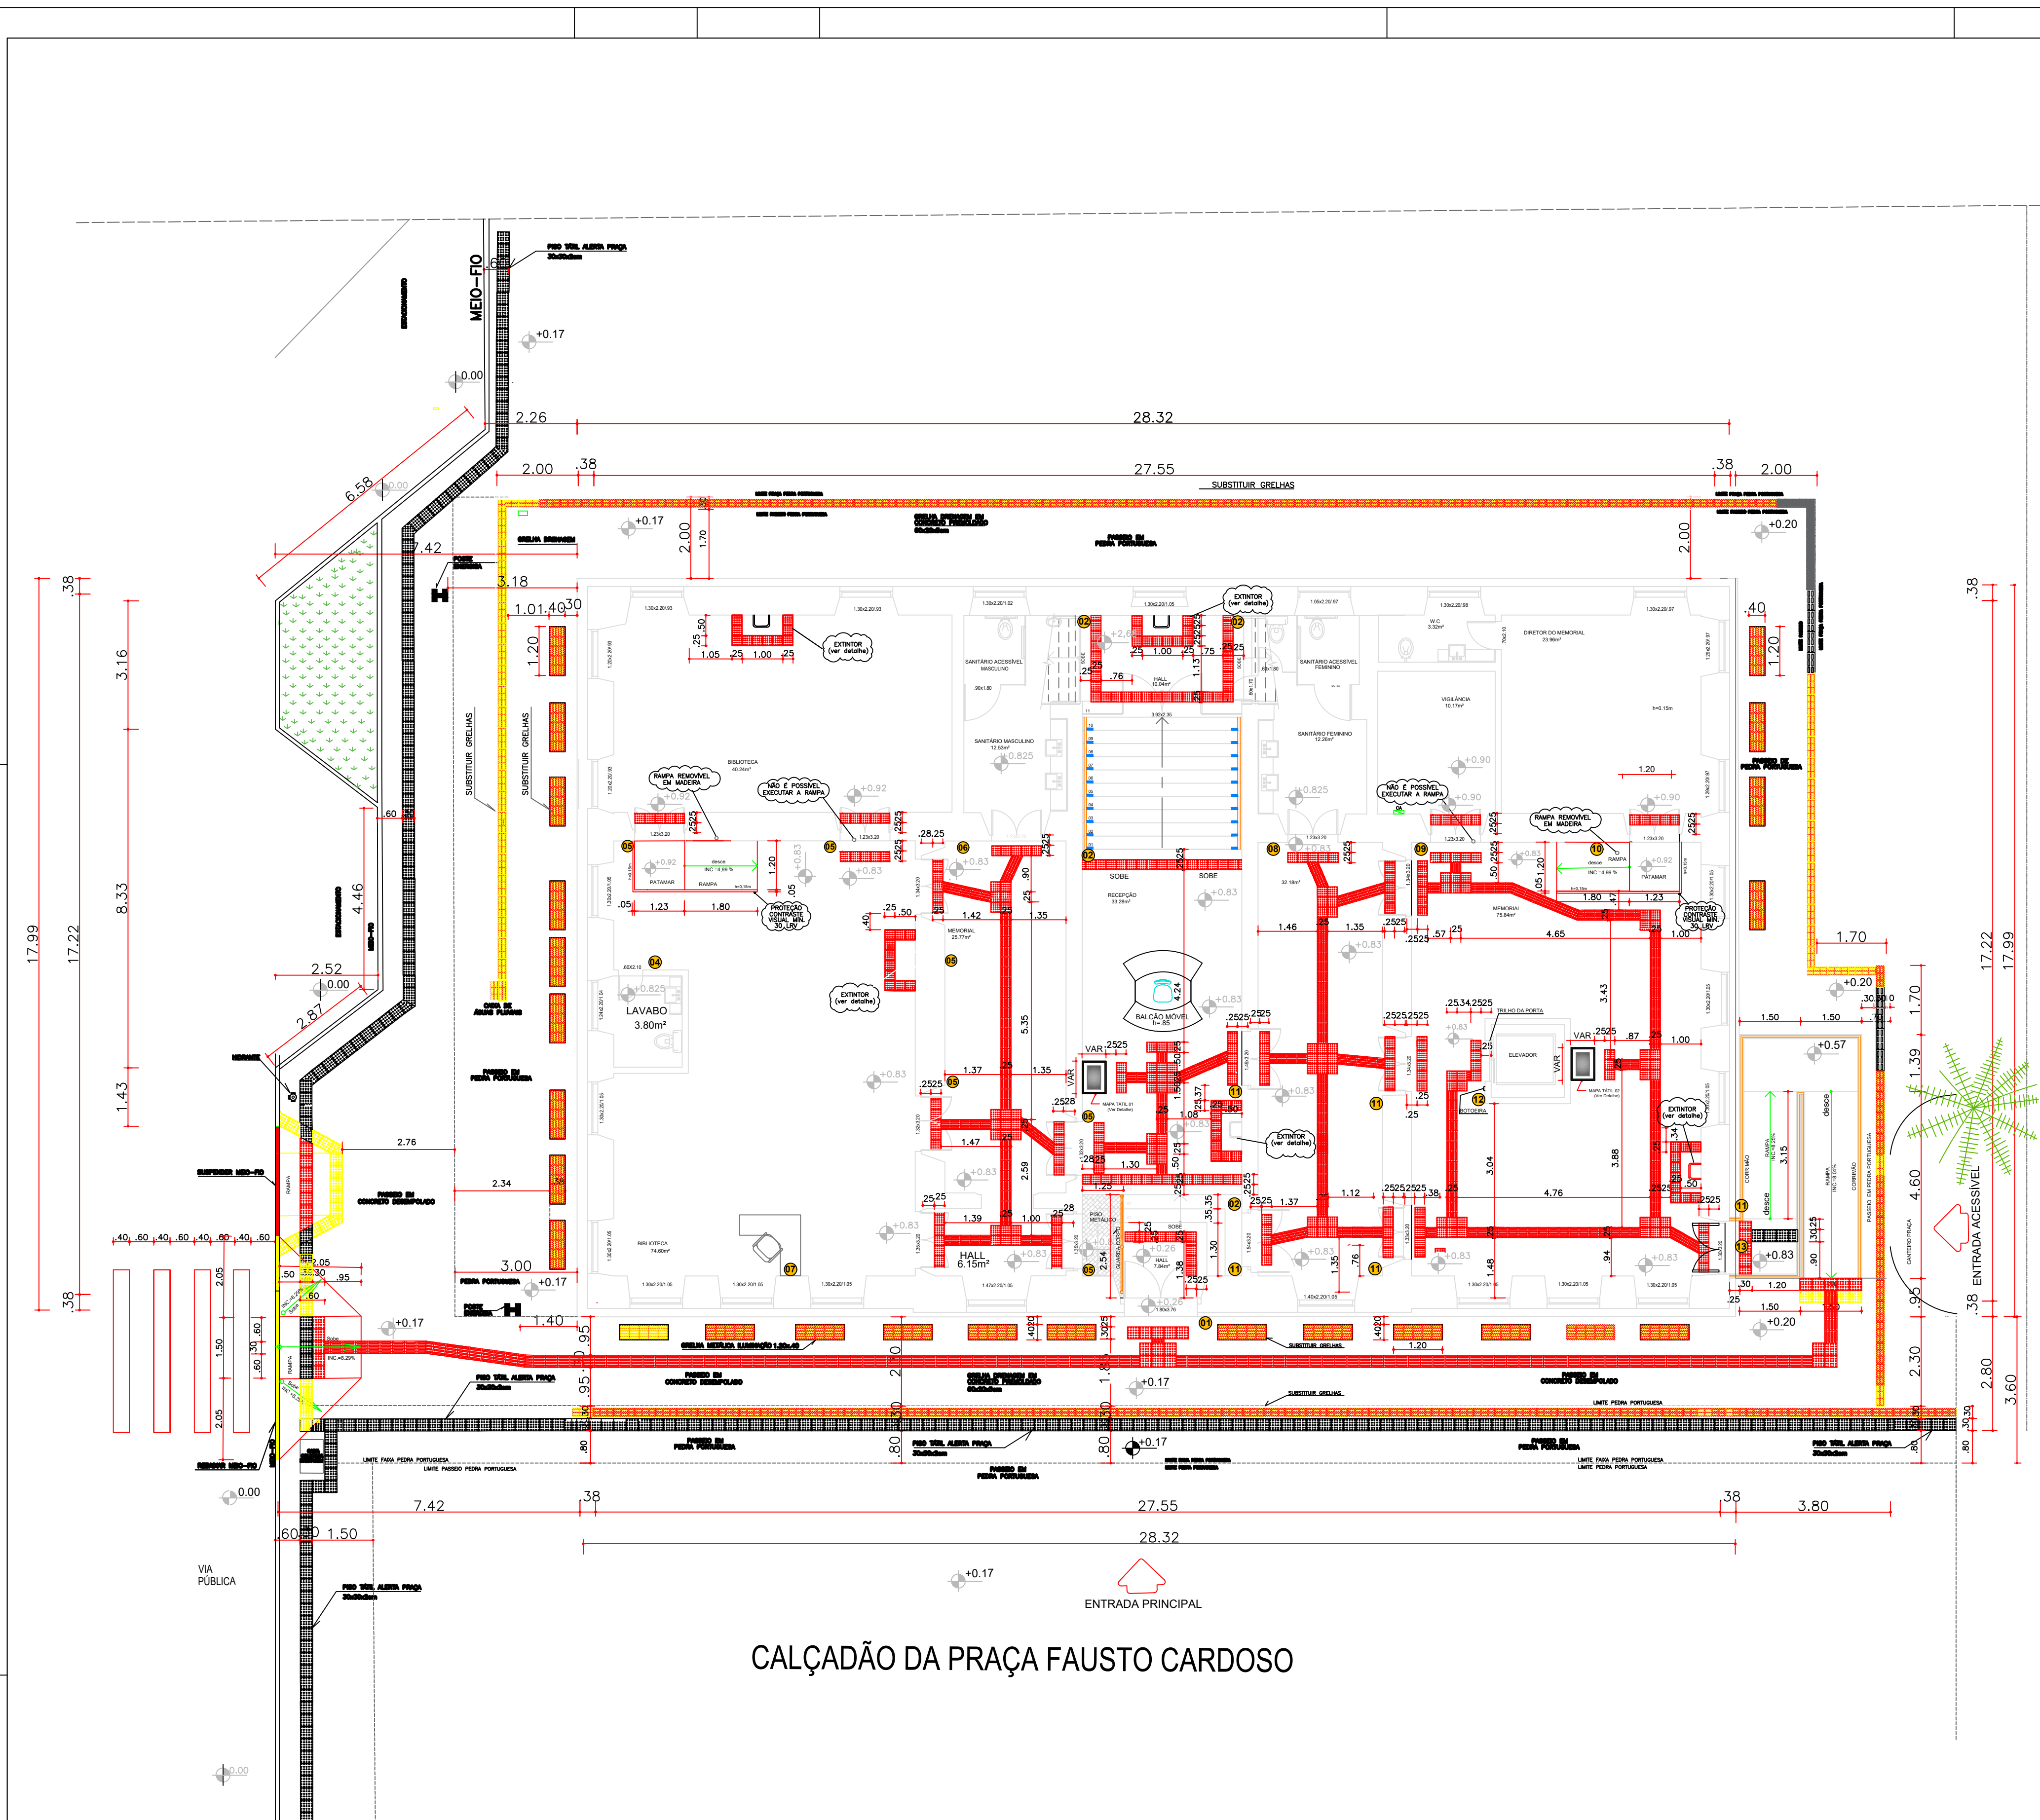

ALESE-ESCOLA DO LEGISLATIVO

PAVIMENTO TÉRREO

ESCALA: 1/50

CONVENÇÃO

- A A CONSTRUIR
- A DEMOLIR
- A CONSERVAR
- A SUBSTITUIR

LEGENDA PISO TÁTIL

- Piso tátil alerta externo, de concreto, medindo 30x30x2 cm, cor vermelha.
- Piso tátil direcional externo, de concreto, medindo 30x30x2 cm, cor vermelha.
- Piso tátil alerta interno, de borracha sintética, medindo 250x250x5 mm, cor preto.
- Piso tátil direcional interno, de borracha sintética, medindo 250x250x5 mm, cor preto.

PLACAS DE IDENTIFICAÇÃO

PLACAS DE SINALIZAÇÃO

DETALHAMENTO DO ELEVADOR

FIXAÇÃO DE SINALIZAÇÃO TÁTIL

PLACAS DE PISO TÁTIL	
EXTERNO	INTERNO
01- PISO TÁTIL DIRECIONAL SENTIDO DO DESLOCAMENTO	03- PISO TÁTIL DIRECIONAL SENTIDO DO DESLOCAMENTO
02- PISO TÁTIL DE ALERTA EM DESNÍVEL, MUDANÇA DE DIREÇÃO E EM FRENTE ÀS PORTAS	04- PISO TÁTIL DE ALERTA EM DESNÍVEL, MUDANÇA DE DIREÇÃO E EM FRENTE ÀS PORTAS

PLANTA ÍNDICE

SEM ESCALA

PAV. TÉRREO - ACESSIBILIDADE

DETALHE FAIXA DE PEDESTRES

ESCALA: 1/50

DETALHE FAIXA DE ACOMODADA PARA TRAVESSIA

ESCALA: 1/50

ACESSIBILIDADE DE ESCADAS E RAMPAS

DETALHES DO MAPA TÁTIL

PLACAS DE IDENTIFICAÇÃO

ALTURAS: 1.20 a 1.60 m

01	ENTRADA PRINCIPAL	04	BIBLIOTECA	07	ATENDIMENTO	10	DIRETORIA DO MEMORIAL
02	ESCADA	05	LAVABO	08	SANITÁRIO ACESSÍVEL FEMININO	11	MEMORIAL
03	RECEPÇÃO	06	SANITÁRIO ACESSÍVEL MASCULINO	09	VIGILÂNCIA	12	ELEVADOR
						13	SAÍDA DE EMERGÊNCIA

OBSERVAÇÃO:

AS DIMENSÕES DO MAPA TÁTIL DEVERÃO SER DEFINIDAS PELA CONTRATADA E VARIAM, CONFORME AS QUANTIDADES DE TEXTOS, CARACTERES, LETRAS E PONTOS EM BRILHE, NECESSÁRIOS PARA CADA PAVIMENTO, CUJAS MEDIDAS ESTABELECIDAS NO SUB-ÍTEM 5.2.9.2 DA NBR 9050/2020, ESTÃO DESCRITAS NA ÍNTEGRA, NA PRANCHA ESPECÍFICA DE MAPA TÁTIL.

PROCESSO Nº: 117.322/2023

PREFEITURA MUNICIPAL DE ARACAJU

COURB/EMURB

COORDENADORIA DE URBANISMO

APROVADO

Autorização de Reparos Gerais de Acessibilidade

PROJETO ARQUITETÔNICO

ACESSIBILIDADE E REFORMA ACESSIBILIDADE / SINALIZAÇÃO TÁTIL E VISUAL

INSTITUCIONAL

PLANTA BAIXA - PAVIMENTO TÉRREO

COORDENADOR: ENGº CIVIL ANTONIO CARLOS SIMÕES DE OLIVEIRA - ELABORAÇÃO DO PROJETO

EXECUÇÃO DA OBRA

PROPOSTA: ALESE - ASSEMBLEIA LEGISLATIVA DO ESTADO DE SERGIPE - ALESE/ESCOLA DO LEGISLATIVO

DESENHO DE OBRA: PRAÇA FAUSTO CARDOSO TRAV. JOSE DO FARO / PRAÇA ALMIRANTE BARROSO, SINº CENTRO - ARACAJU - SERGIPE - CEP 49.010-120

PROPOSTA: ALESE - ALESE-RIO

DATA: 14.09.2024

03/08

ANEXO 2 - PLANILHA DE ACESSIBILIDADE

ANEXO 3 - PLANILHA DE ACESSIBILIDADE

MAPA TÁTIL 01 - PAV. TÉRREO
SEGUINDO O PISO TÁTIL
ALESE-ESCOLA DO LEGISLATIVO

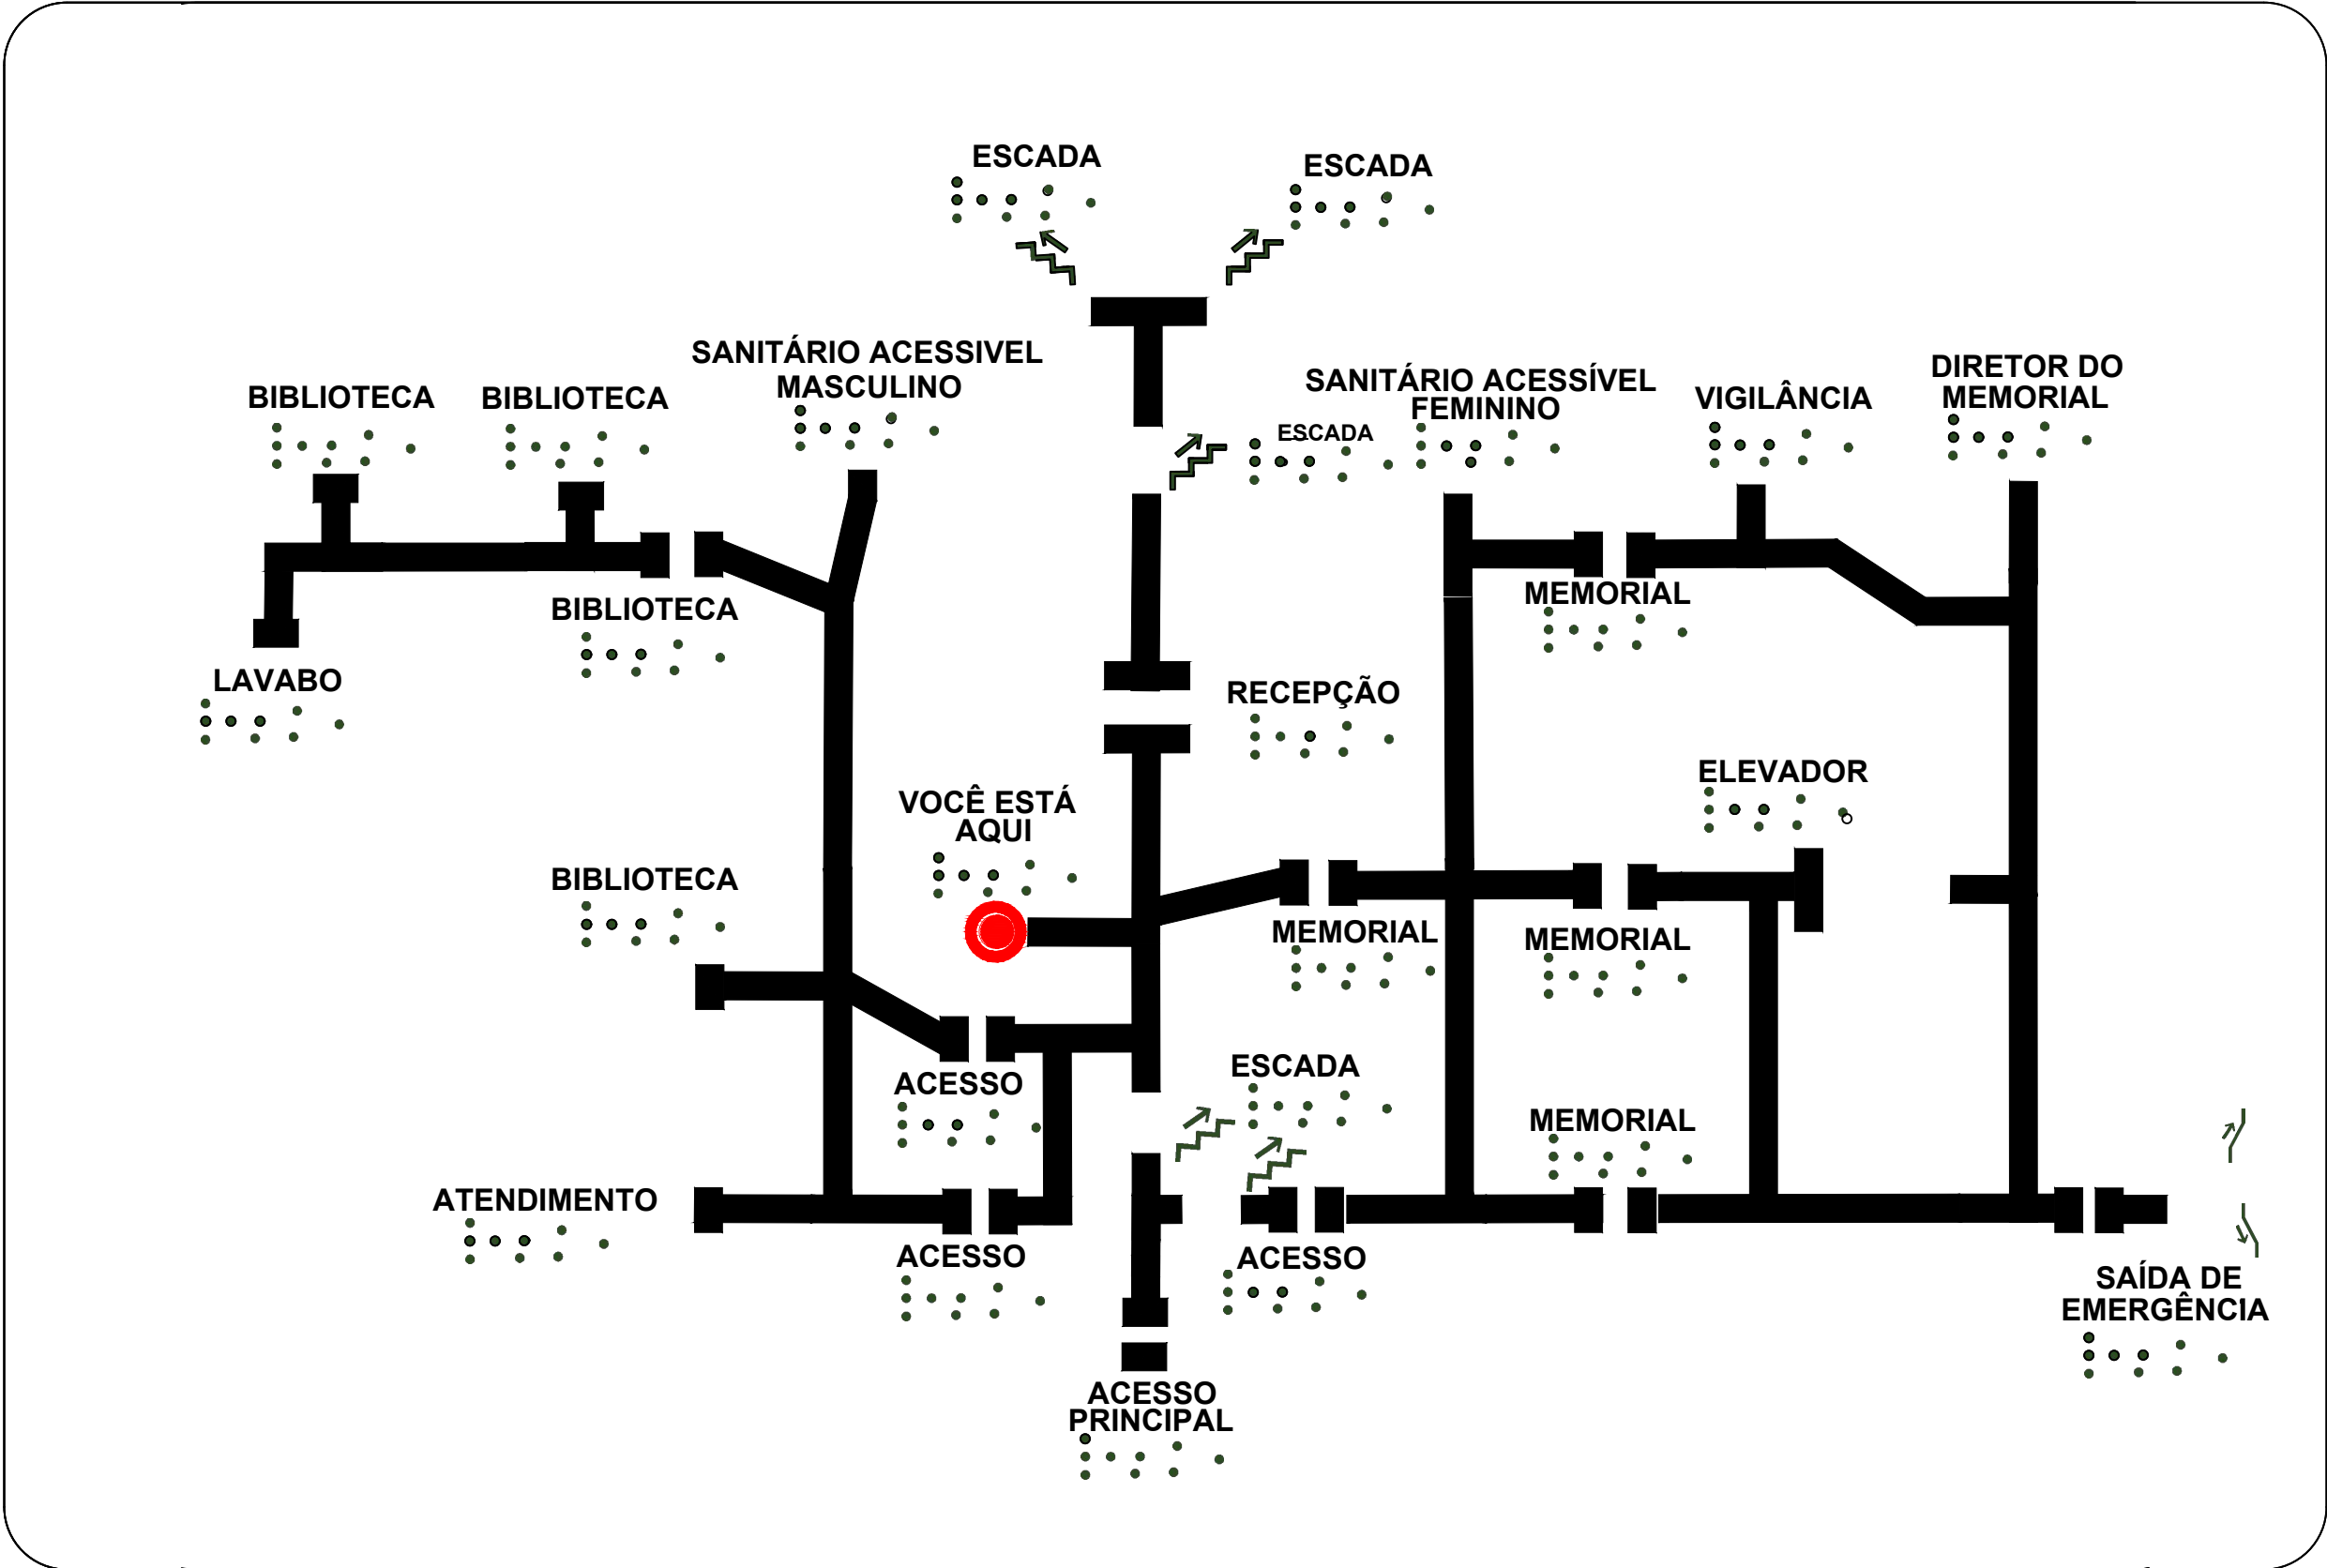

DETALHE 1


MAPA TÁTIL 02 - PAV. TÉRREO
SEGUINDO O PISO TÁTIL
ALESE-ESCOLA DO LEGISLATIVO

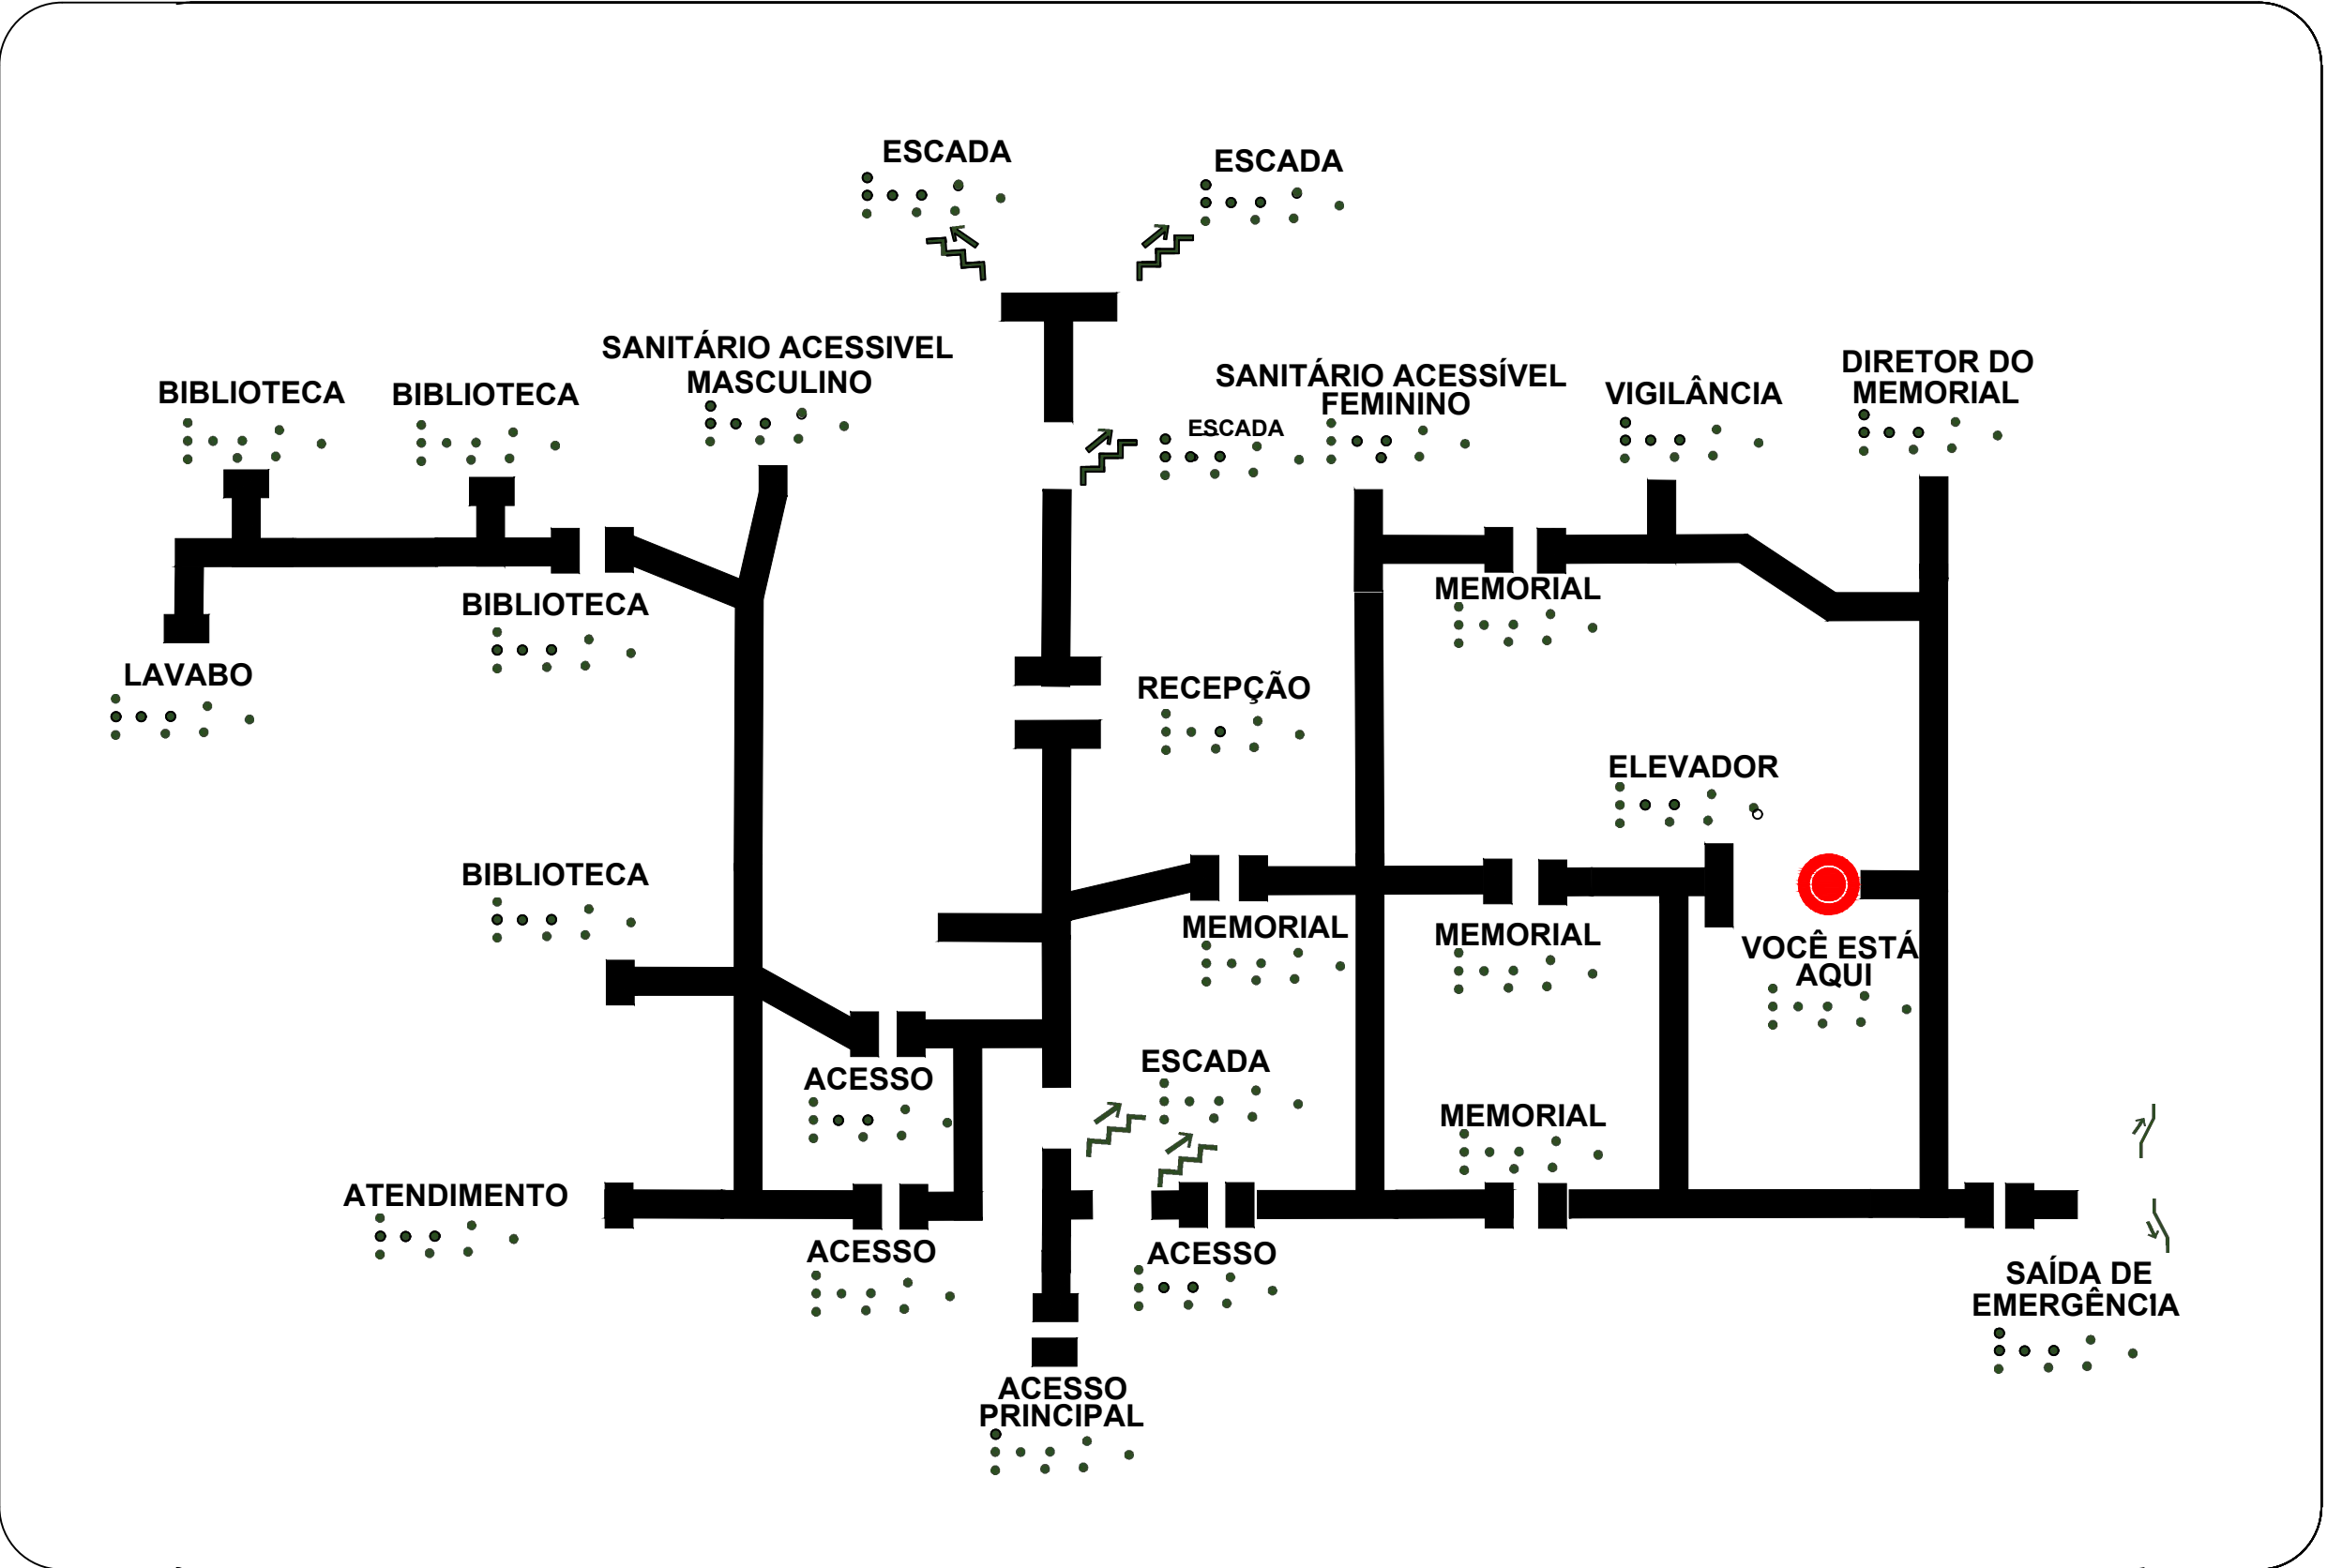

DETALHE 2

NORMAS TÉCNICAS NBR 9050:2020
SUB-ÍTEM 5.2.9.2


- * Linguagem tátil e Contraste tátil
- * Para textos e símbolos táteis, a altura do alto relevo deve estar entre 0,8 mm e 1,2 mm.
- * Letras e números táteis
Os textos em relevo devem estar associados ao texto em Braille.
Os caracteres em relevo devem atender às seguintes condições:
 - a) tipos de fonte, conforme 5.2.9.1.3;
 - b) altura do relevo: 0,8 mm a 1,2 mm;
 - c) altura dos caracteres: 15 mm a 50 mm;
 - d) distância mínima entre caracteres: 1/5 da altura da letra (H);
 - e) distância entre linhas: 8 mm.
- * Símbolos táteis
Para a sinalização dos ambientes, a altura do símbolo deve ter a proporção de 1/200 da distância de visada com o mínimo de 80 mm. O desenho do símbolo deve atender às seguintes condições:
 - a) contornos fortes e bem definidos;
 - b) simplicidade nas formas e poucos detalhes;
 - c) estabilidade da forma;
 - d) altura dos símbolos: no mínimo 80 mm;
 - e) altura do relevo: 0,6 mm a 1,2 mm;
 - f) distância entre o símbolo e o texto: 8 mm;
 - g) utilização de símbolos de padrão internacional. (Ver Det. A)

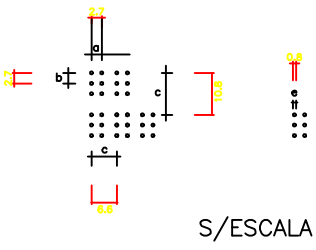

PLACAS DE IDENTIFICAÇÃO
ALTURAS: 1.20 a 1.60 m


01	ENTRADA PRINCIPAL	04	BIBLIOTECA	07	ATENDIMENTO	10	DIRETORIA DO MEMORIAL
02	ESCADA	05	LAVABO	08	SANITÁRIO ACESSÍVEL FEMININO	11	MEMORIAL
03	RECEPÇÃO	06	SANITÁRIO ACESSÍVEL MASCULINO	09	VIGILÂNCIA	12	ELEVADOR
				13	SAÍDA DE EMERGÊNCIA		

DETALHE i - ALTO RELEVO DE CARACTERES E LETRAS EM BRAILE

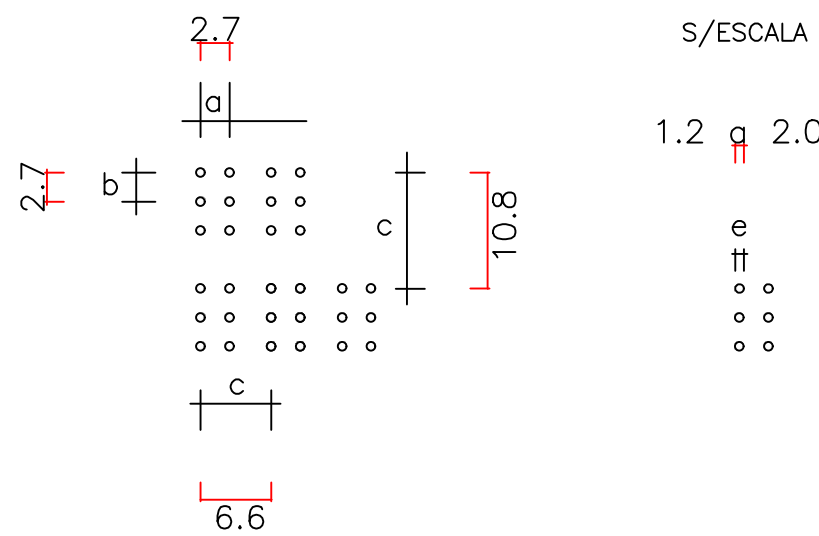

DIMENSÕES HORIZONTAIS EM MILÍMETROS

DETALHE ii - ALTO RELEVO DE PONTO EM BRAILE

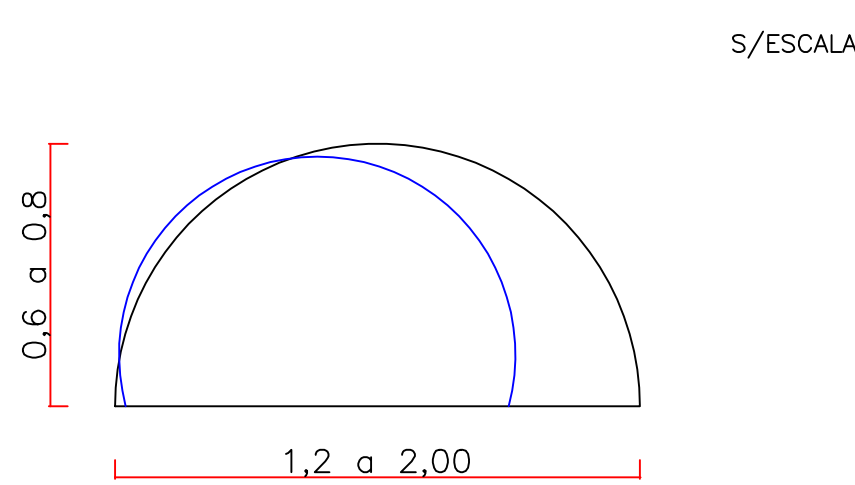

DIMENSÕES HORIZONTAIS E VERTICAIS EM MILÍMETROS

TABELA I - ALTO RELEVO DE CARACTERES E LETRAS E PONTO EM BRAILE

a	b	c	d	Diâmetro do ponto e=D	Altura do ponto H
2.7	2.7	6.6	10.8	1.2 a 2.0	0.6 a 0.8

ALESE-ESCOLA DO LEGISLATIVO

DETALHES 1 E 2 - MAPA TÁTIL 1 E 2 E PLACAS DE IDENTIFICAÇÃO
PAVIMENTO TÉRREO

ESC. 1:10

NOTAS:

- * Placa metálica, em inox, demarcações metálicas.
- * Texto em alto relevo, em caixa alta, em acrílico leitoso, contrastante com o fundo, altura do relevo : 0,8mm à 1,2mm
- * Texto em Braille em alto relevo, em demarcações metálicas, altura do relevo : 0,6mm a 0,8mm.
- * Os Textos em Braille deste projeto são apenas ilustrativos, devendo os mesmos serem elaborados por profissional técnico e habilitado em Sistema de Linguagem Braille.


BRAILLE:

- * O ponto em Braille deve ter aresta arredondada na forma esférica. O arranjo de seis pontos, duas colunas e o espaçamento entre as celas em Braille devem ser conforme.

Arranjo geométrico dos pontos em Braille

D diâmetro da base 1,2 a 2,0 mm
H altura do ponto de 0,6 a 0,8 mm

- * Formato esférico ou abobadado (Ver Det. A)

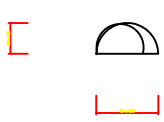

- * A proporção (P) é a relação entre o diâmetro (D) e a altura (H) do ponto, conforme a equação a seguir:

$$P = \frac{D}{H}$$


- * onde

P é a proporção entre o diâmetro e a altura;
D é o diâmetro, expresso em milímetros (mm);
H é a altura do relevo, expressa em milímetros (mm).

- * sendo que,

D deve estar entre 1,2 mm e 2,0 mm,
H deve estar entre 0,6 mm e 0,8 mm, e
P deve estar entre 2,0 e 2,5.

MAPA LOCALIZAÇÃO GERAL - PAV. TÉRREO
SEGUINDO O PISO TÁTIL

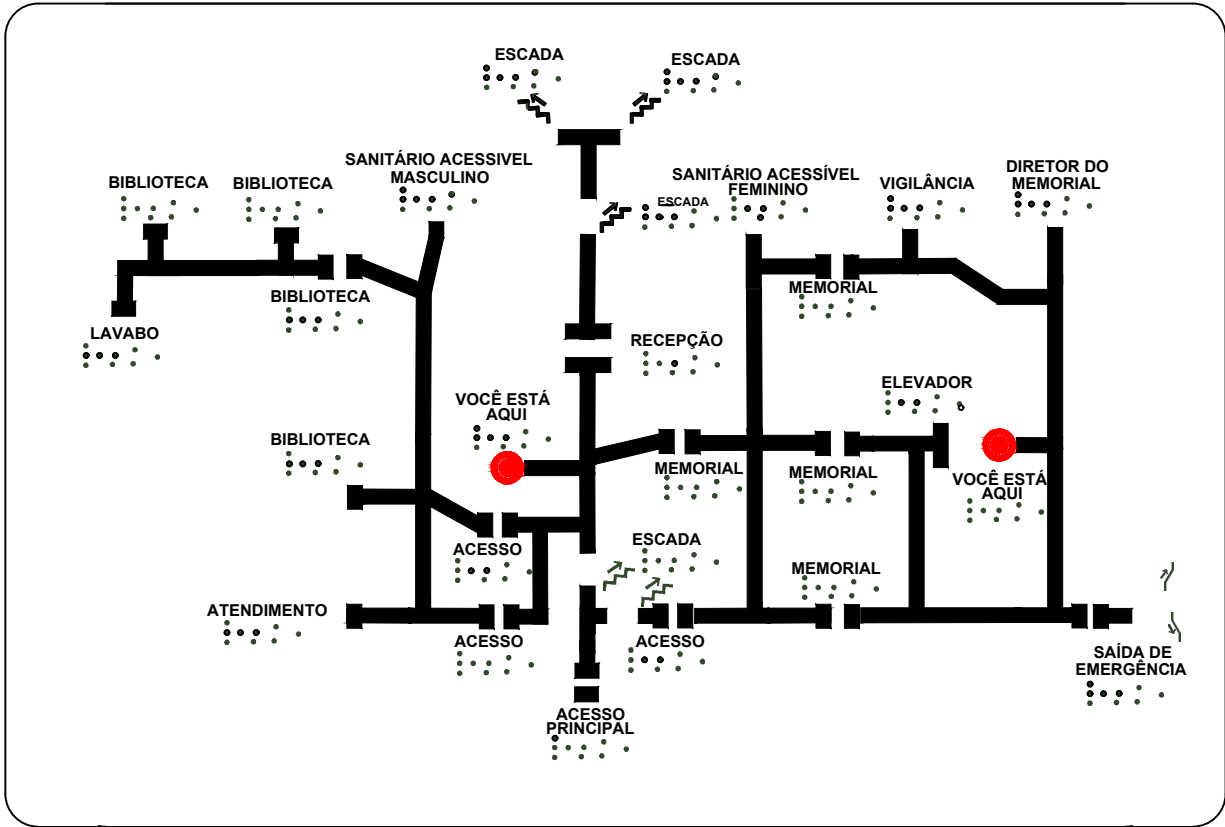


OBSERVAÇÃO:
AS DIMENSÕES DO MAPA TÁTIL DEVERÃO SER DEFINIDAS PELA CONTRATADA E VARIAM, CONFORME AS QUANTIDADES DE TEXTOS, CARACTERES, LETRAS E PONTOS EM BRAILLE. NECESSÁRIOS PARA CADA PAVIMENTO, CUJAS MEDIDAS ESTABELECIDAS NO SUB-ÍTEM 5.2.9.2 DA NBR 9050/2020, ESTÃO DESCRITAS NA ÍNTEGRA, NA PRANCHA ESPECÍFICA DE MAPA TÁTIL.



PROCESSO Nº: 117.322/2023



PROJETO ARQUITETÔNICO			
SERVIÇO: ACRÉSCIMO E REFORMA ACESSIBILIDADE / SINALIZAÇÃO TÁTIL E VISUAL	USO: INSTITUCIONAL		
CONTEÚDO: DETALHE 2 - MAPA TÁTIL 2 E PLACAS DE IDENTIFICAÇÃO DO PAVIMENTO TÉRREO	ESCALA 1:10		
RESPONSÁVEIS TÉCNICOS: ENGRº CIVIL ANTONIO CARLOS SIMÕES DE OLIVEIRA - ELABORAÇÃO DO PROJETO - EXECUÇÃO DA OBRA	CONSELHO/REGISTRO CREA / 2718914467		
PROPRIETÁRIO ALESE - ASSEMBLEIA LEGISLATIVA DO ESTADO DE SERGIPE / ANEXO - ESCOLA DO LEGISLATIVO	CPF/CNPJ 13.170.840/0001-44		
ENDEREÇO DA OBRA TRAV. JOSÉ DO FARO / PRAÇAS FAUSTO CARDOSO E ALMIRANTE BARROSO, S/Nº CENTRO - ARACAJU - SERGIPE - CEP 49.010-050	PRANCHA 04/08		
ARQUIVO/REVISÃO ALESE-SEDE-R00	DATA 04.09.2024		

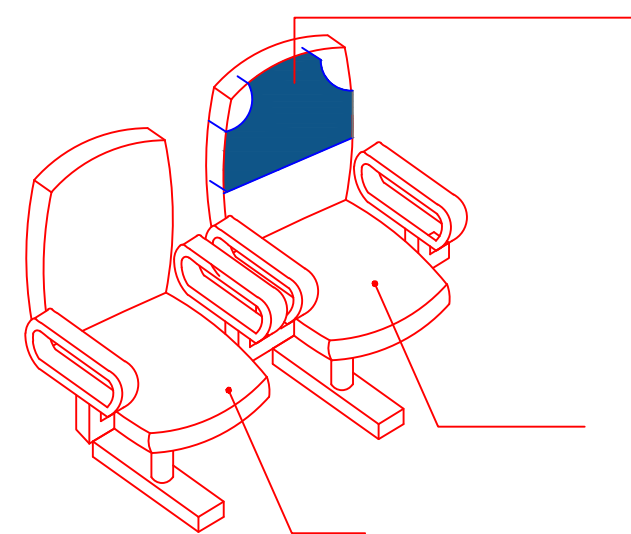

- TODAS AS FACES DA PLACA DE GRANITO COR CINZA ANDORINHA DEVERÃO SER BOLEADAS.
- O ÂNGULO DO MAPA TÁTIL (15°) DEVERÁ SER RESPEITADO CONFORME NBR 9050;
- A FACE SUPERIOR DO MAPA DEVERÁ ESTAR COM ALTURA IGUAL A 90 cm, MAS PODERÁ SER AUMENTADA ATÉ A ALTURA MÁXIMA DE 1,10cm, DE ACORDO COM A NBR 9050;
- AS DUAS CHAPAS EM FERRO GALVANIZADO, MEDINDO 50X50cm, DEVERÃO SER: UMA, SOLDADA NO TUBO Ø 4" E PARAFUSADA SOBRE A BASE DE CONCRETO, NO PISO E A OUTRA SOLDADA SOBRE O TUBO Ø 4".
- PLACA EM BRAILE, EM INOX.
- PLACA EM GRANITO, NA COR CINZA ANDORINHA,
- TUBO EM FERRO GALVANIZADO Ø 4" (100mm), COM ALTURAS: FRENTE = 78 cm e FUNDO = 81 cm.

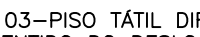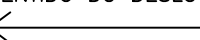EXTERNO EM CONCRETO	INTERNO EM PVC
01-PISO TÁTIL DIRECIONAL SENTIDO DO DESLOCAMENTO  02-PISO TÁTIL DE ALERTA EM DESNÍVELS, MUDANÇAS DE DIREÇÃO E EM PENTE ÀS PORTAS  PLACAS EM CONCRETO PIGMENTADO	03-PISO TÁTIL DIRECIONAL SENTIDO DO DESLOCAMENTO  04-PISO TÁTIL DE ALERTA EM DESNÍVELS, MUDANÇAS DE DIREÇÃO E EM PENTE ÀS PORTAS  PLACAS EM PVC, FIXADO POR COLA

ALESE-ESCOLA DO LEGISLATIVO

1º PAVIMENTO - ALESE-ESCOLA DO LEGISLATIVO



DETALHE ii - ALTO RELEVO DE PONTO EM BRAILE



a	b	c	d	Diâmetro do ponto e=D	Altura do ponto H
2.7	2.7	6.6	10.8	1.2 a 2.0	0.6 a 0.8

SEM ESCALA

ALESE-ESCOLA DO LEGISLATIVO

- * Placa metálica, em inox, demarcações metálicas.
- * Texto em alto relevo, em caixa alta, em acrílico leitoso, contrastante com o fundo, altura do relevo : 0,8mm à 1,2mm
- * Texto em Braille em alto relevo, em demarcações metálicas, altura do relevo : 0,6mm a 0,8mm.
- * Os Textos em Braille deste projeto são apenas ilustrativos, devendo os mesmos serem elaborados por profissional técnico e habilitado em Sistema de Linguagem Braille.

* O ponto em Braille deve ter aresta arredondada na forma esférica. O arranjo de seis pontos, duas colunas e o espaçamento entre as celas em Braille devem ser conforme.

D diâmetro da base 1,2 a 2,0 mm
H altura do ponto de 0,6 a 0,8 mm

- * Formato esférico ou abobadado (Ver Det. A) 
- * A proporção (P) é a relação entre o diâmetro (D) e a altura (H) do ponto, conforme a equação a seguir:

$$P = \frac{D}{H}$$

- P é a proporção entre o diâmetro e a altura;
D é o diâmetro, expresso em milímetros (mm);
H é a altura do relevo, expressa em milímetros (mm).

- D deve estar entre 1,2 mm e 2,0 mm,
H deve estar entre 0,6 mm e 0,8 mm, e
P deve estar entre 2,0 e 2,5.

SUB-ÍTEM 5.2.9.2

- * Linguagem tátil e Contraste tátil
- * Para textos e símbolos táteis, a altura do alto relevo deve estar entre 0,8 mm e 1,2 mm.
- * Letras e números táteis

Os textos em relevo devem estar associados ao texto em Braille.


Os caracteres em relevo devem atender às seguintes condições:

 - a) tipos de fonte, conforme 5.2.9.1.3;
 - b) altura do relevo: 0,8 mm a 1,2 mm;
 - c) altura dos caracteres: 15 mm a 50 mm;
 - d) distância mínima entre caracteres: $1/5$ da altura da letra (H);
 - e) distância entre linhas: 8 mm.
- * Símbolos táteis

Para a sinalização dos ambientes, a altura do símbolo deve ter a proporção de $1/200$ da distância de visada com o mínimo de 80 mm. O desenho do símbolo deve atender às seguintes condições

 - a) contornos fortes e bem definidos;
 - b) simplicidade nas formas e poucos detalhes;
 - c) estabilidade da forma;
 - d) altura dos símbolos: no mínimo 80 mm;
 - e) altura do relevo: 0,6 mm a 1,20 mm;
 - f) distância entre o símbolo e o texto: 8 mm;
 - g) utilização de símbolos de padrão internacional. (Ver Det. A)


NTU www.ntu.edu.sg

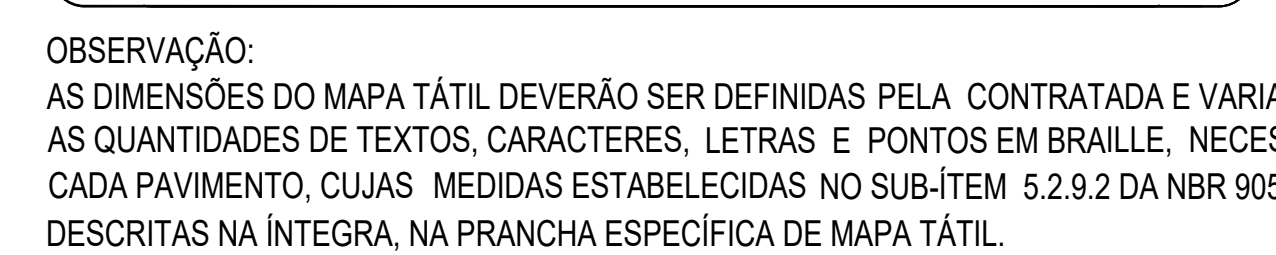

RESERVAÇÃO:
AS DIMENSÕES DO MAPA TÁTIL DEVERÃO SER DEFINIDAS PELA CONTRATADA E VARIAM, CONFORME
QUANTIDADES DE TEXTOS, CARACTERES, LETRAS E PONTOS EM BRAILLE, NECESSÁRIOS PARA
A DADA PAVIMENTO, CUJAS MEDIDAS ESTABELECIDAS NO SUB-ITEM 5.2.9.2 DA NBR 9050/2020, ESTÃO
DESCRITAS NA ÍNTEGRA, NA PRANCHA ESPECÍFICA DE MAPA TÁTIL.

 ALESE Associação Legislativa do Estado do Rio de Janeiro	 SERGIPE Estado do Sergipe	 CEFHOP Centro de Estudos e Pesquisas em História, Geografia e Urbanismo	PROJETO ARQUITETÔNICO
SERVIÇO: ACRESCIMO E REFORMA ACESSIBILIDADE / SINALIZAÇÃO TÁTIL E VISUAL			USO: INSTITUCIONAL
CONTEÚDO: DETALHES 3 E 4 - MAPA TÁTIL 3 E 4 E PLACAS DE IDENTIFICAÇÃO DO 1º PAVIMENTO			 Assistente Social e de Relações Comunidade Civil CREA RJ/281944467
RESPONSÁVEL TÉCNICO: ENGº CIVIL ANTONIO CARLOS SIMÕES DE OLIVEIRA - ELABORAÇÃO DO PROJETO _____ - EXECUÇÃO DA OBRA			
PROPRIETÁRIO ALESE - ASSEMBLEIA LEGISLATIVA DO ESTADO DE SERGIPE / ESCOLA DO LEGISLATIVO			CPF/CNPJ 13.170.840/0001-44
ENDEREÇO DA OBRA TRAV. JOSE DO FARO / PRAÇAS FAUSTO CARDOSO E ALMIRANTE BARROSO, SINº CENTRO - ARACAJU - SERGIPE - CEP 49.010-050			06/08
ARQUIVO/REVISÃO ALESE-ESC.LEG.-R00		DATA 04/09/2024	

MAPA TÁTIL 05 - 2º PAVIMENTO
SEGUINDO O PISO TÁTIL
ALESE-ESCOLA DO LEGISLATIVO

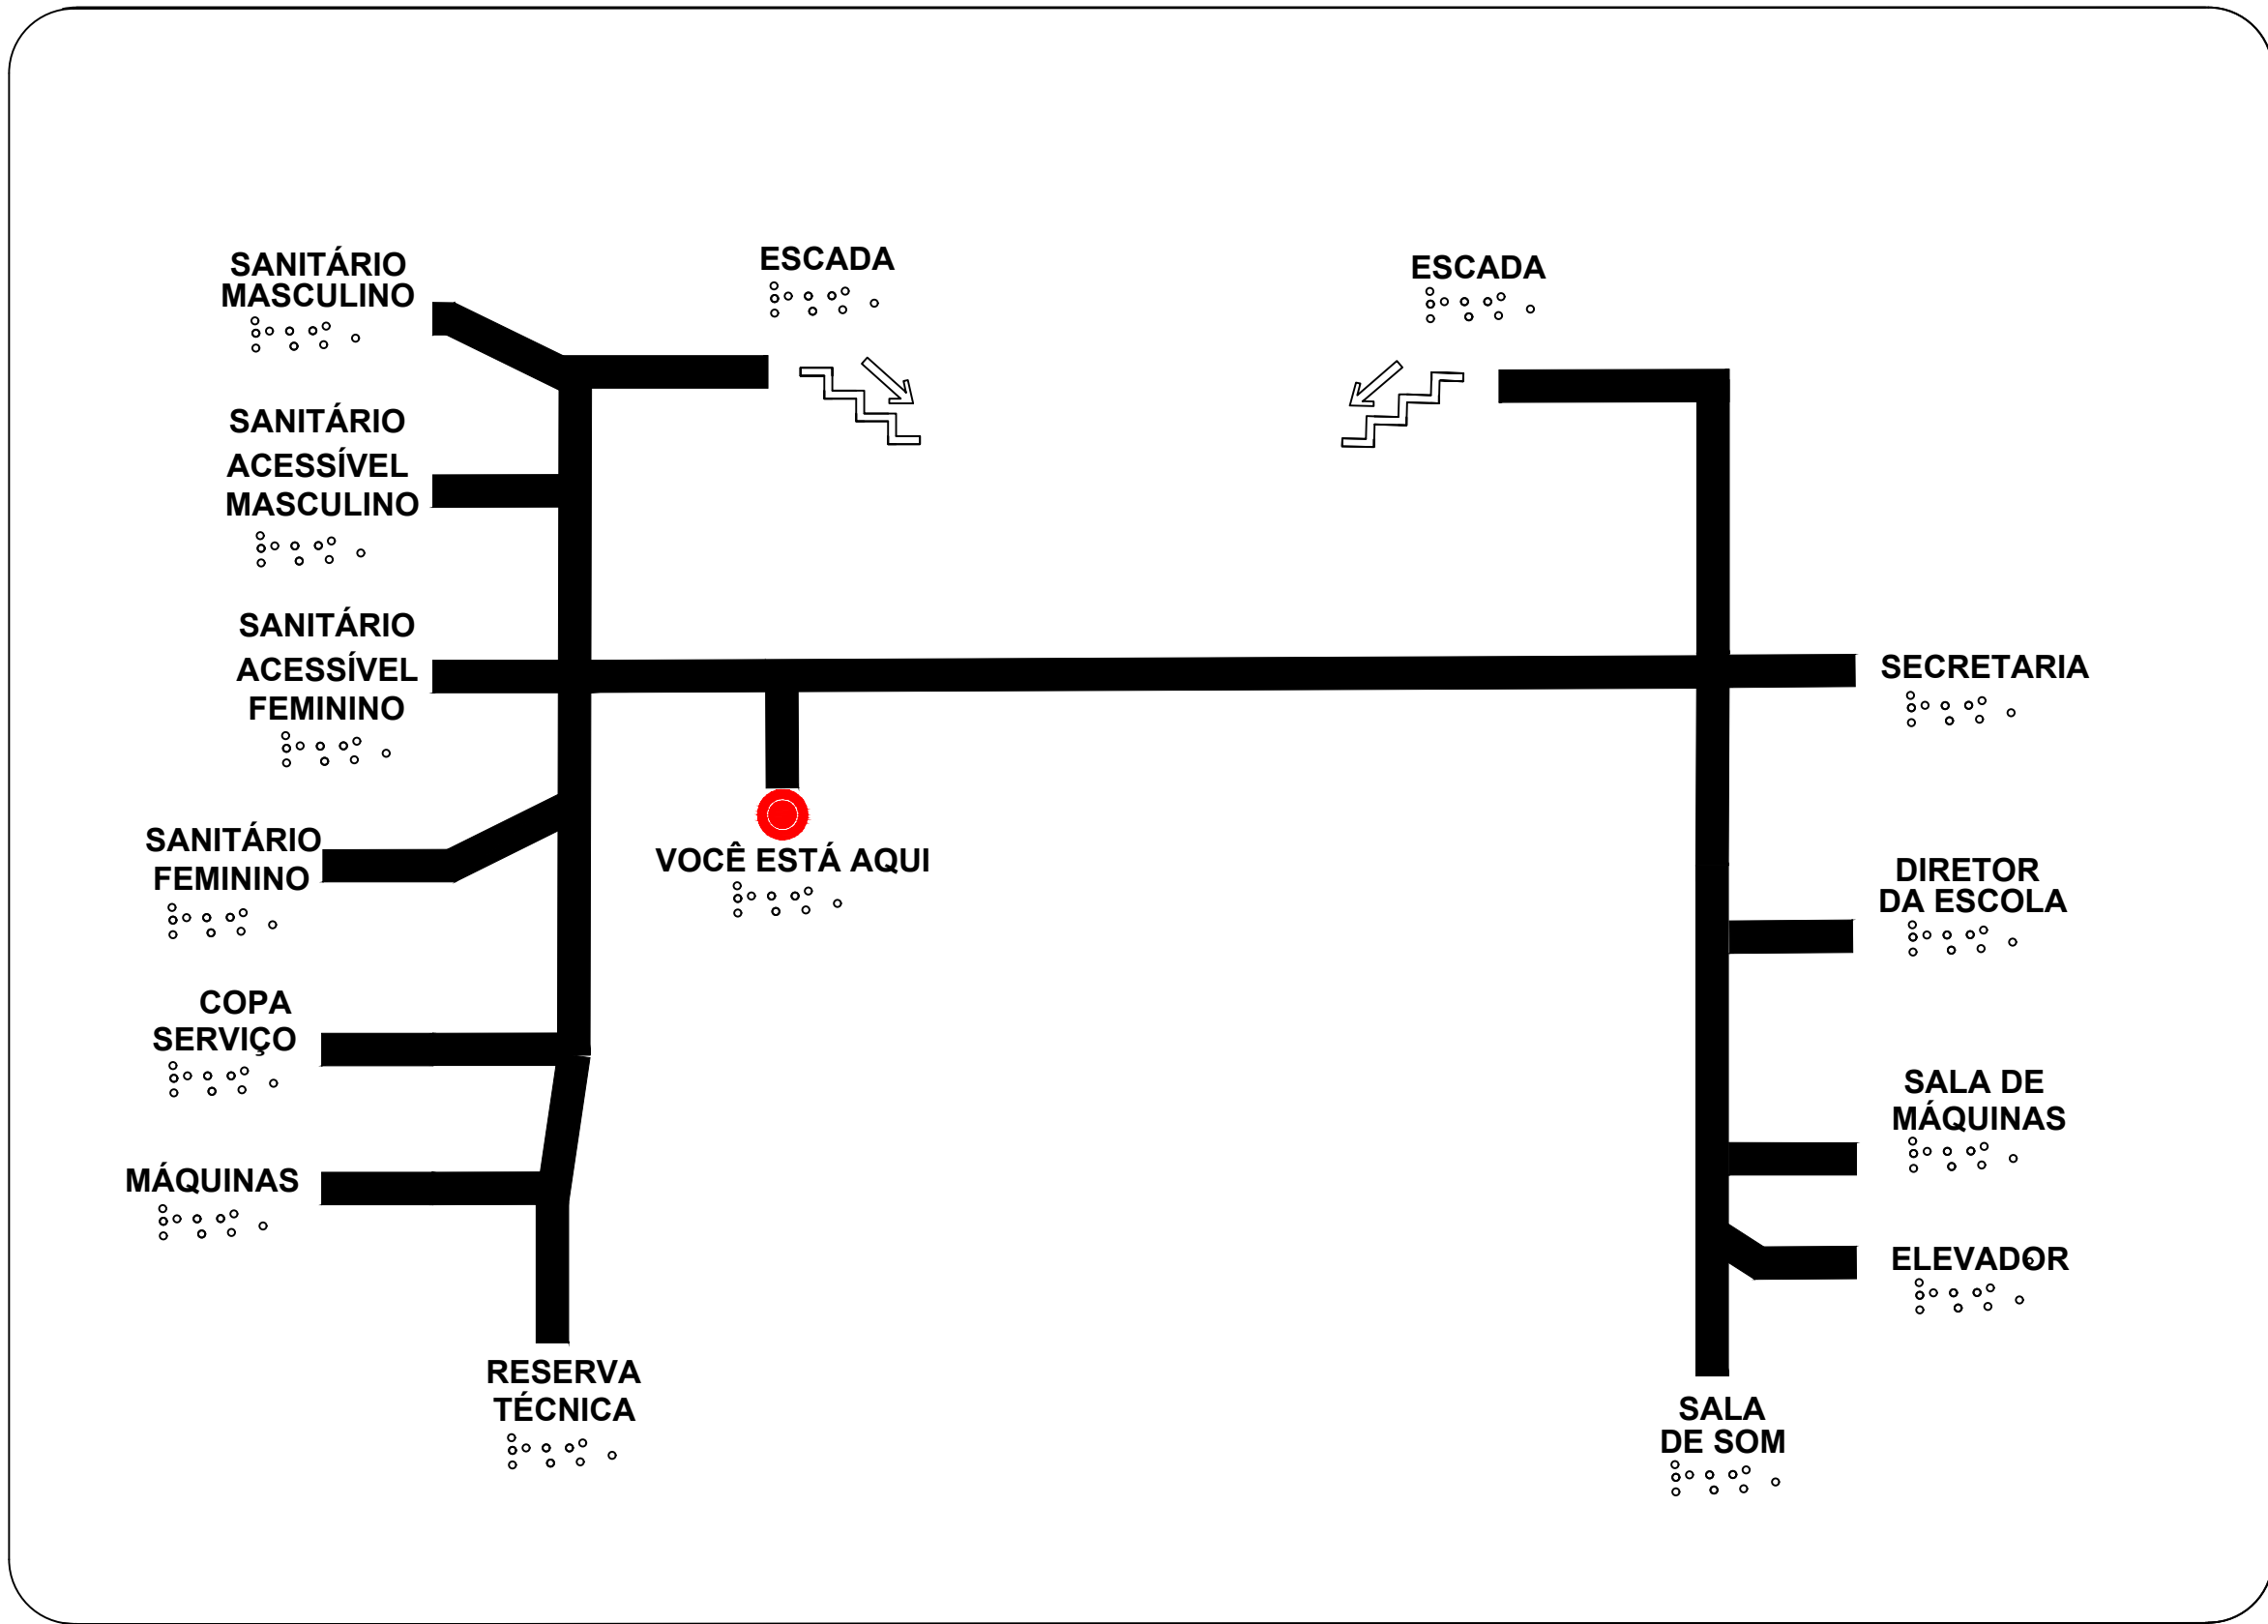

DETALHE 5


PLACAS DE IDENTIFICAÇÃO

ALTURAS: 1.20 a 1.60 m

2º PAVIMENTO - ALESE-ESCOLA DO LEGISLATIVO




DETALHE i - ALTO RELEVO DE CARACTERES E LETRAS EM BRAILLE

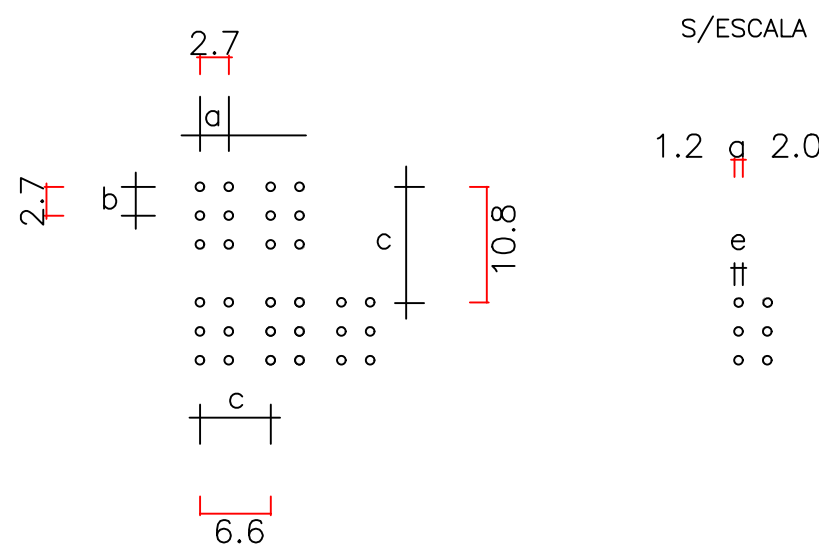

DIMENSÕES HORIZONTAIS EM MILÍMETROS

DETALHE ii - ALTO RELEVO DE PONTO EM BRAILLE

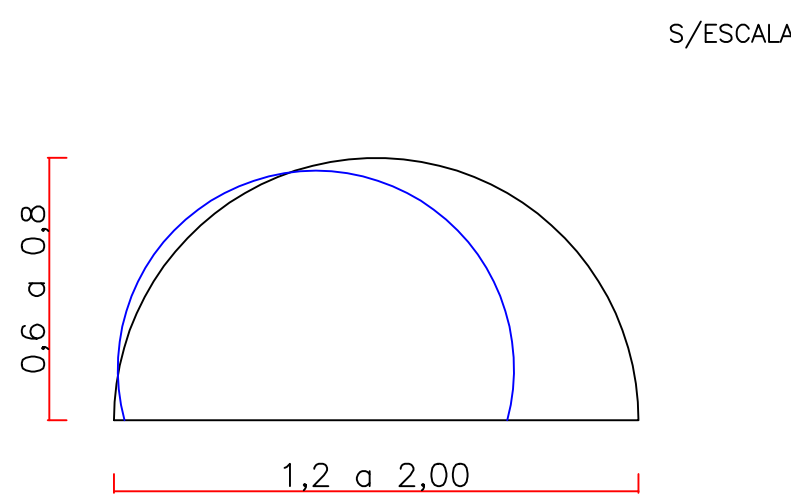

DIMENSÕES HORIZONTAIS E VERTICAIS EM MILÍMETROS


TABELA I - ALTO RELEVO DE CARACTERES E LETRAS E PONTO EM BRAILLE

a	b	c	d	Diâmetro do ponto e=D	Altura do ponto H
2.7	2.7	6.6	10.8	1.2 a 2.0	0.6 a 0.8

ALESE-ESCOLA DO LEGISLATIVO

DETALHES 5 E 6 - MAPA TÁTIL 5 E 6 E PLACAS DE IDENTIFICAÇÃO
2º PAVIMENTO
SEM ESCALA

MAPA TÁTIL 06 - 2º PAVIMENTO
SEGUINDO O PISO TÁTIL
ALESE-ESCOLA DO LEGISLATIVO

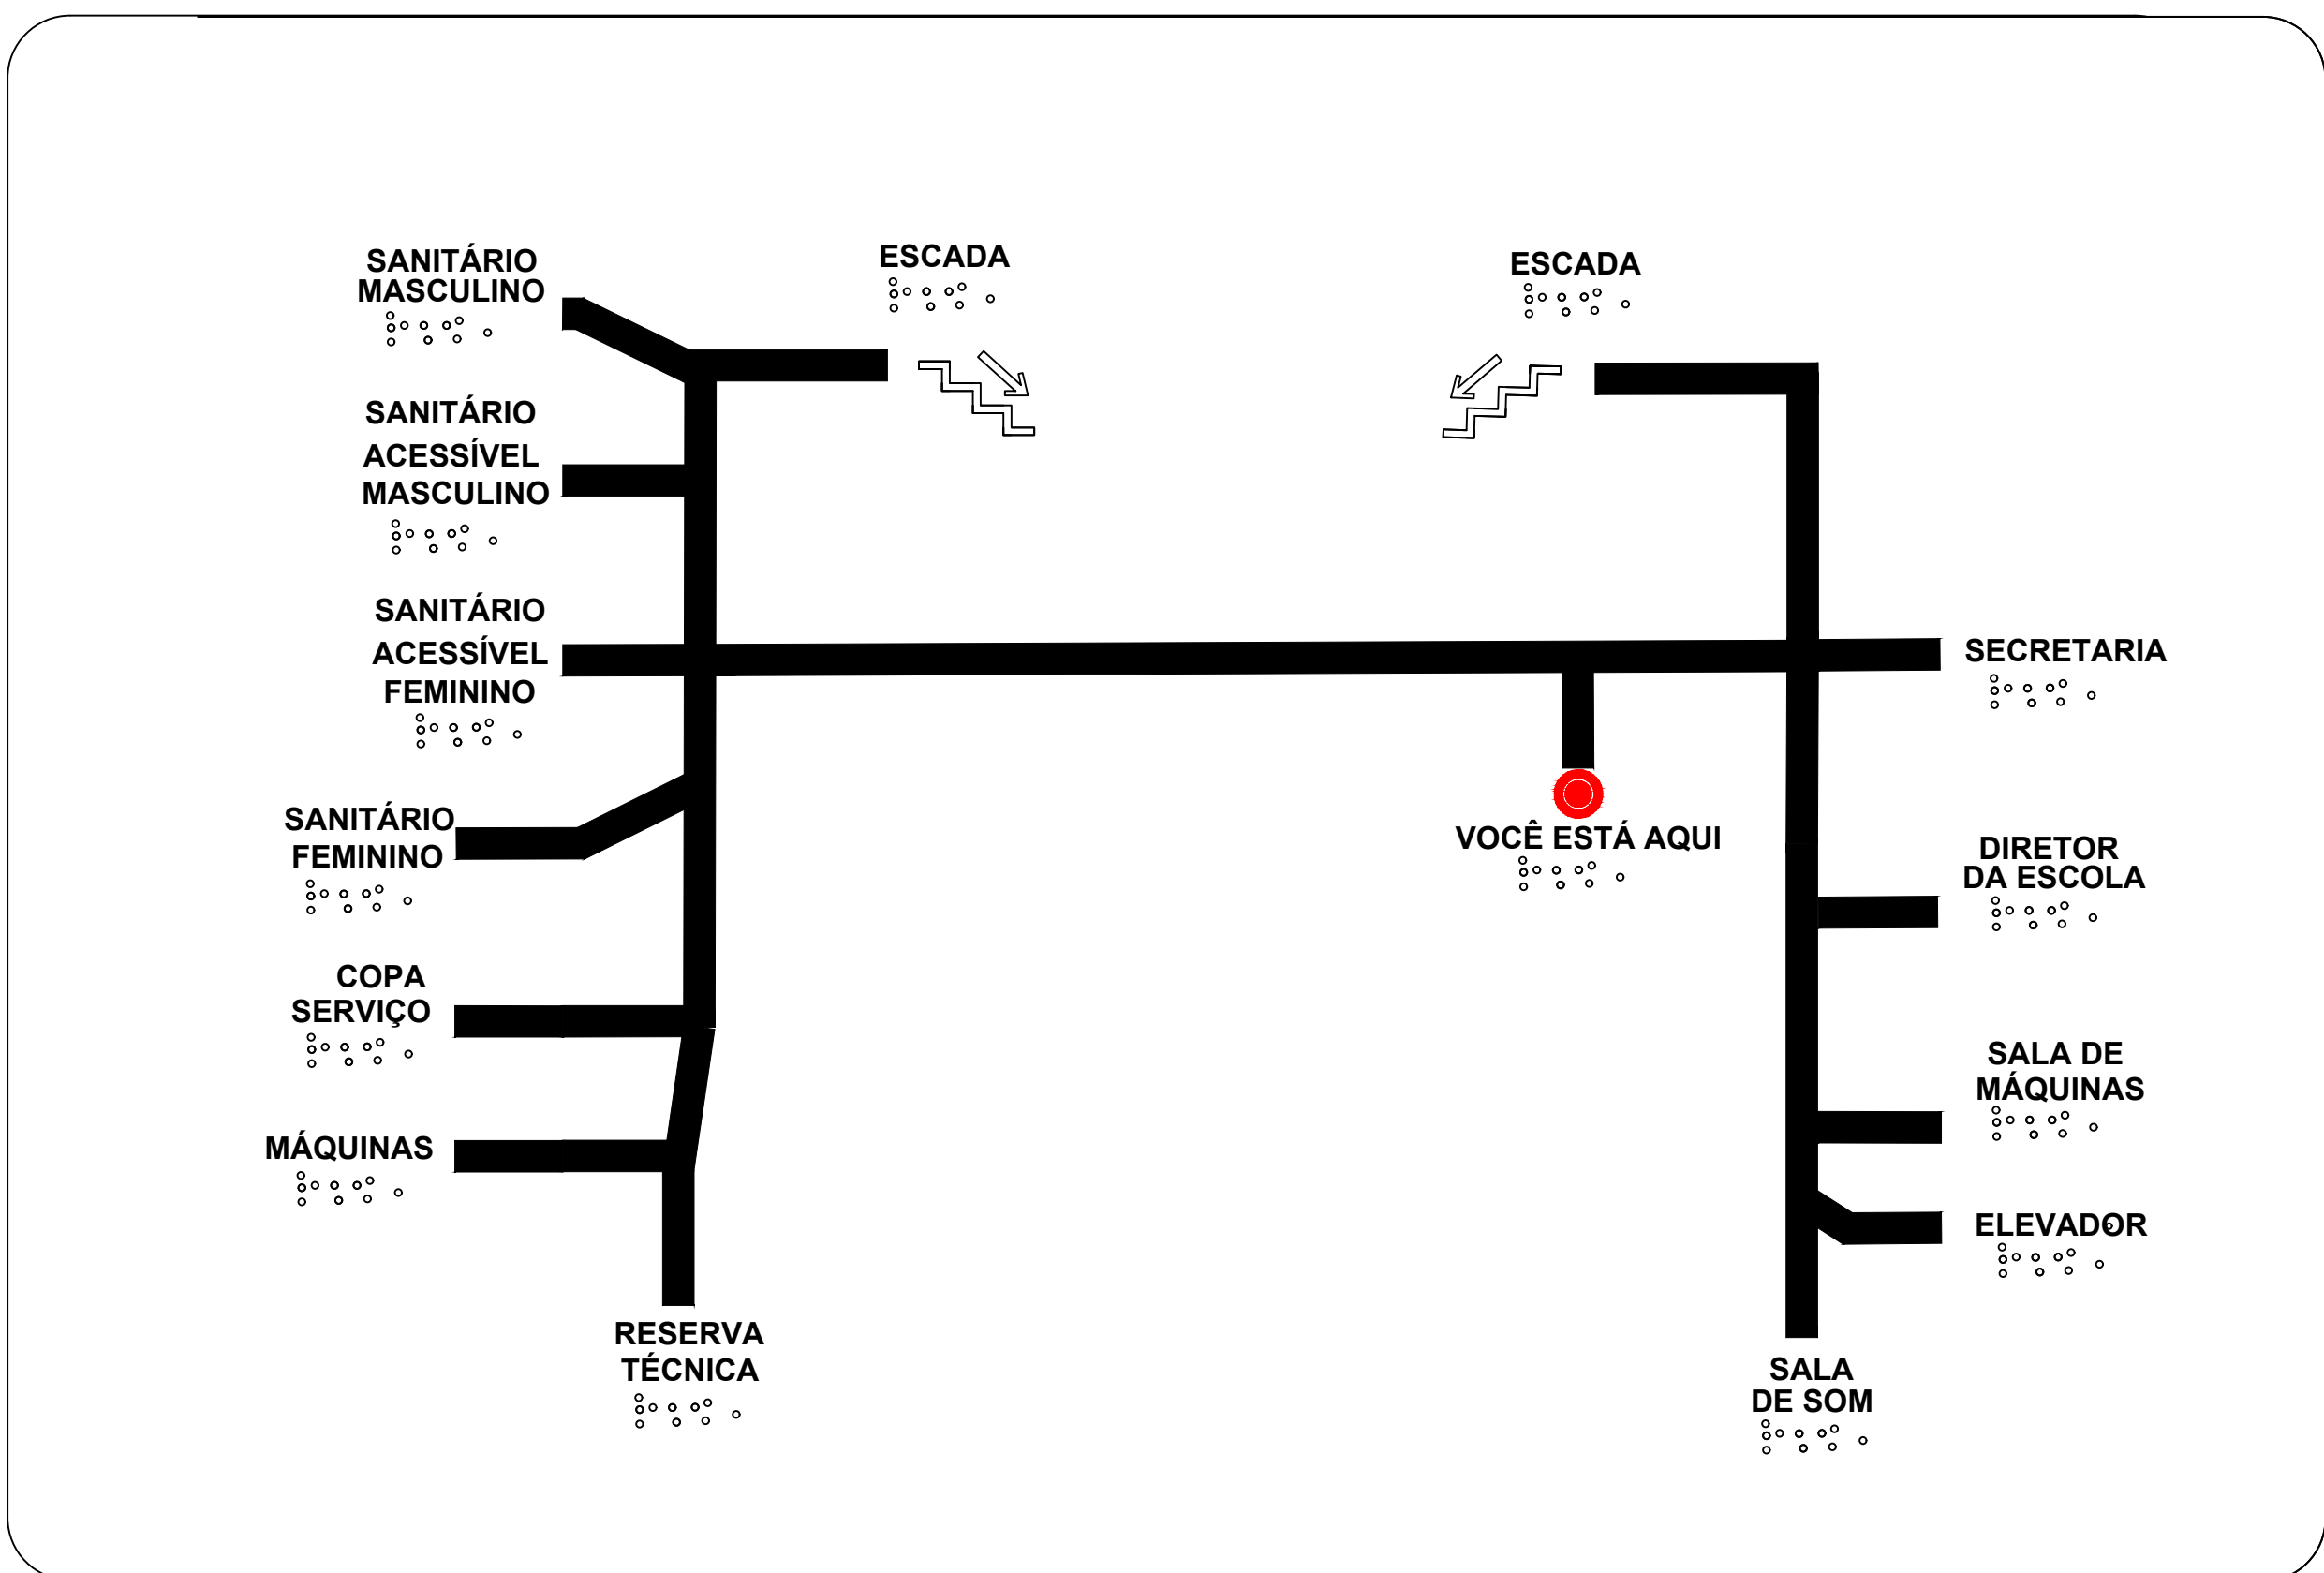

DETALHE 6

NOTAS:

- * Placa metálica, em inox, demarcações metálicas.
- * Texto em alto relevo, em caixa alta, em acrílico leitoso, contrastante com o fundo, altura do relevo : 0,8mm à 1,2mm
- * Texto em Braille em alto relevo, em demarcações metálicas, altura do relevo : 0,6mm a 0,8mm.
- * Os Textos em Braille deste projeto são apenas ilustrativos, devendo os mesmos serem elaborados por profissional técnico e habilitado em Sistema de Linguagem Braille.

BRAILLE:

- * O ponto em Braille deve ter aresta arredondada na forma esférica. O arranjo de seis pontos, duas colunas e o espaçamento entre as celas em Braille devem ser conforme.

Arranjo geométrico dos pontos em Braille

D diâmetro da base 1,2 a 2,0 mm
H altura do ponto de 0,6 a 0,8 mm

- * Formato esférico ou abobadado (Ver Det. A)



- * A proporção (P) é a relação entre o diâmetro (D) e a altura (H) do ponto, conforme a equação a seguir:

$$P = \frac{D}{H}$$

- * onde

P é a proporção entre o diâmetro e a altura;
D é o diâmetro, expresso em milímetros (mm);
H é a altura do relevo, expressa em milímetros (mm).

- * sendo que,

D deve estar entre 1,2 mm e 2,0 mm,
H deve estar entre 0,6 mm e 0,8 mm, e
P deve estar entre 2,0 e 2,5.

NORMAS TÉCNICAS NBR 9050:2020
SUB-ÍTEM 5.2.9.2

- * Linguagem tátil e Contraste tátil


- * Para textos e símbolos táteis, a altura do alto relevo deve estar entre 0,8 mm e 1,2 mm.

- * Letras e números táteis
Os textos em relevo devem estar associados ao texto em Braille.
Os caracteres em relevo devem atender às seguintes condições:

- a) tipos de fonte, conforme 5.2.9.1.3;
- b) altura do relevo: 0,8 mm a 1,2 mm;
- c) altura dos caracteres: 15 mm a 50 mm;
- d) distância mínima entre caracteres: 1/5 da altura da letra (H);
- e) distância entre linhas: 8 mm.


- * Símbolos táteis
Para a sinalização dos ambientes, a altura do símbolo deve ter a proporção de 1/200 da distância de visada com o mínimo de 80 mm. O desenho do símbolo deve atender às seguintes condições

- a) contornos fortes e bem definidos;
- b) simplicidade nas formas e poucos detalhes;
- c) estabilidade da forma;
- d) altura dos símbolos: no mínimo 80 mm;
- e) altura do relevo: 0,6 mm a 1,20 mm;
- f) distância entre o símbolo e o texto: 8 mm;
- g) utilização de símbolos de padrão internacional. (Ver Det. A)

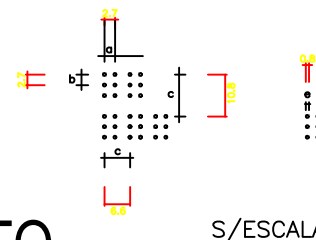

MAPA TÁTIL - LOCALIZAÇÃO GERAL -2º PAVIMENTO


SEGUINDO O PISO TÁTIL
ALESE-ESCOLA DO LEGISLATIVO

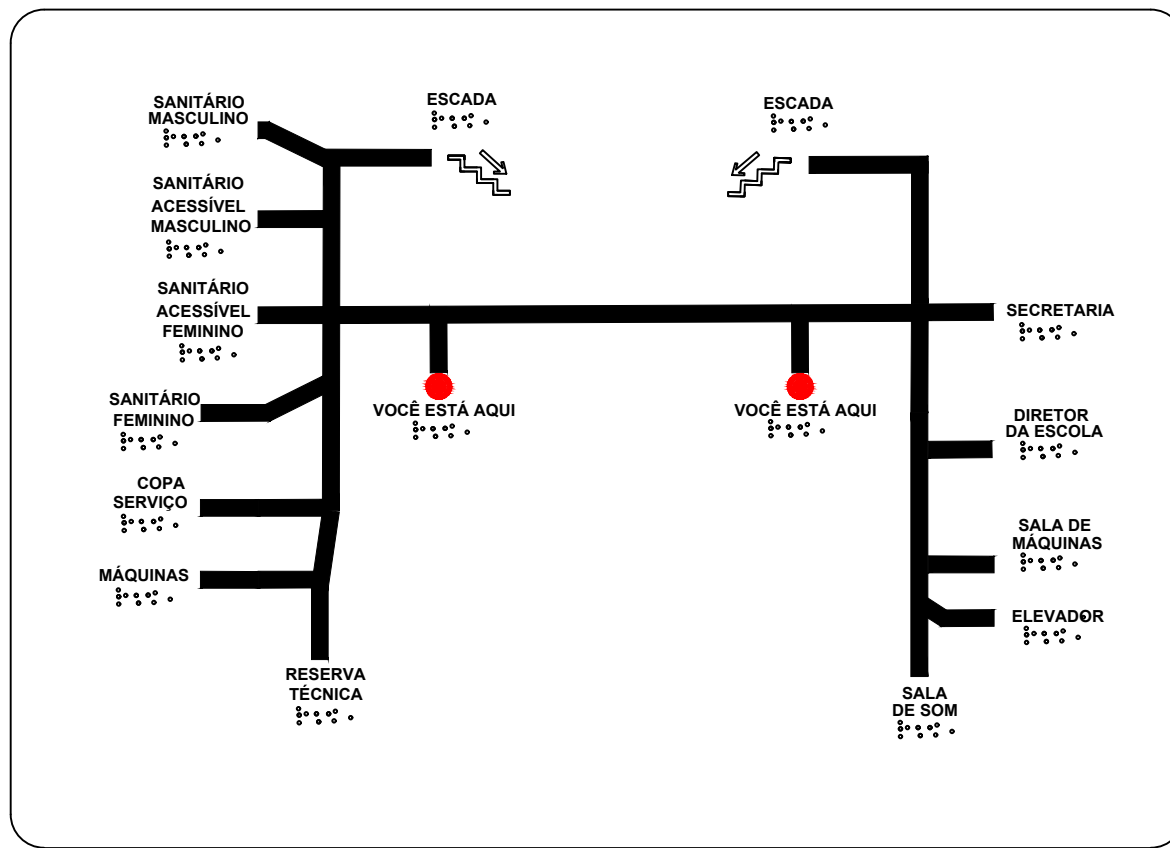


OBSERVAÇÃO:
AS DIMENSÕES DO MAPA TÁTIL DEVERÃO SER DEFINIDAS PELA CONTRATADA E VARIAM, CONFORME AS QUANTIDADES DE TEXTOS, CARACTERES, LETRAS E PONTOS EM BRAILLE. NECESSÁRIOS PARA CADA PAVIMENTO, CUJAS MEDIDAS ESTABELECIDAS NO SUB-ÍTEM 5.2.9.2 DA NBR 9050/2020, ESTÃO DESCRITAS NA ÍNTEGRA, NA PRANCHA ESPECÍFICA DE MAPA TÁTIL.

PROCESSO Nº: 117.322/2023


ALESE ASSEMBLEIA LEGISLATIVA DO ESTADO DE SERGIPE	CEHOP CONSELHO DE ENGENHARIA DE OBRAS DE HABITAÇÃO	PROJETO ARQUITETÔNICO
SERVIÇO: ACRESCIM E REFORMA ACESSIBILIDADE / SINALIZAÇÃO TÁTIL E VISUAL		USO: INSTITUCIONAL
CONTEÚDO: DETALHE 5 E 6- MAPA TÁTIL 3 E4 E PLACAS DE IDENTIFICAÇÃO DO 2º PAVIMENTO		ESCALA: 1:10
RESPONSÁVEIS TÉCNICOS: ENGº CIVIL ANTONIO CARLOS SIMÕES DE OLIVEIRA - ELABORAÇÃO DO PROJETO - EXECUÇÃO DA OBRA		CONSELHO/REGISTRO CREA / 2718914467
PROPRIETÁRIO: ALESE - ASSEMBLEIA LEGISLATIVA DO ESTADO DE SERGIPE / ESCOLA DO LEGISLATIVO		CPF/CNPJ: 13.170.840/0001-44
ENDEREÇO DA OBRA: TRAV. JOSÉ DO FARO / PRAÇA FAUSTO CARDOSO E AMIRANTE BARROSO, S/Nº CENTRO - ARACAJÚ - SERGIPE - CEP 49.010-050		08/08
ARQUIVO/REVISÃO: ALESE-ESC.LEG.-R00		DATA: 04/09/2024

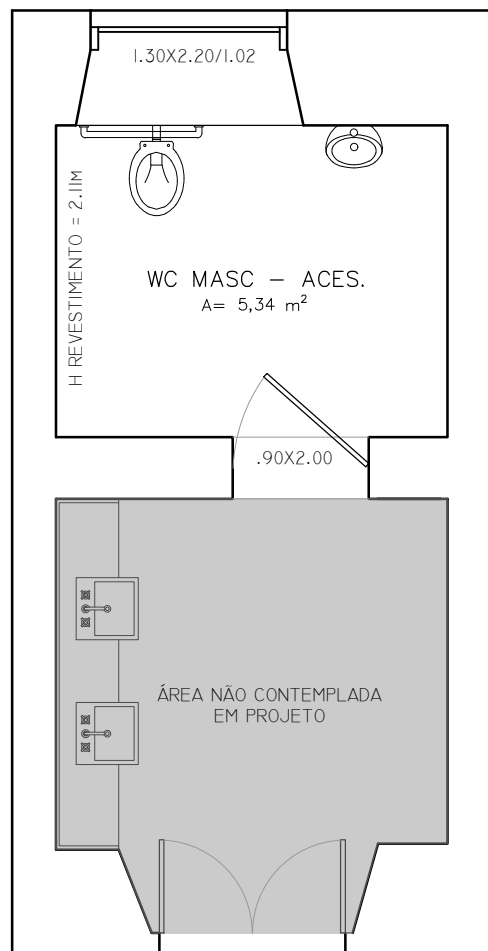

WC. MASCULINO
TÉRREO|LEVANTAMENTO
1:50

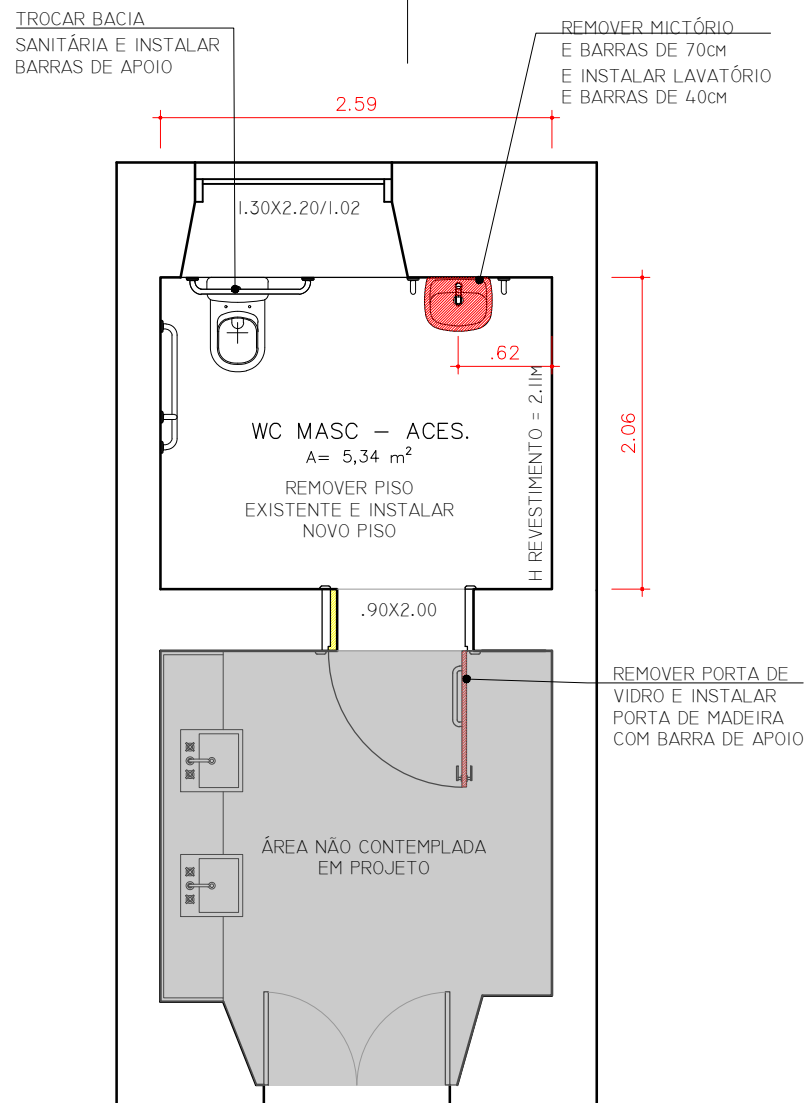


WC. MASCULINO
TÉRREO|REFORMA
1:50

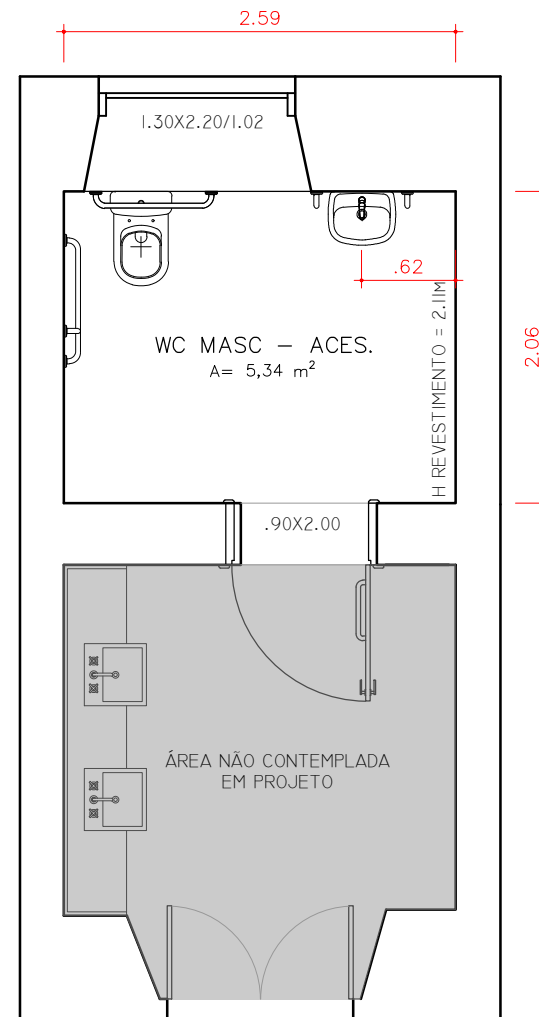


WC. MASCULINO
TÉRREO|PLANTA BAIXA
1:50


* CONFERIR MEDIDAS NO LOCAL ANTES DA EXECUÇÃO

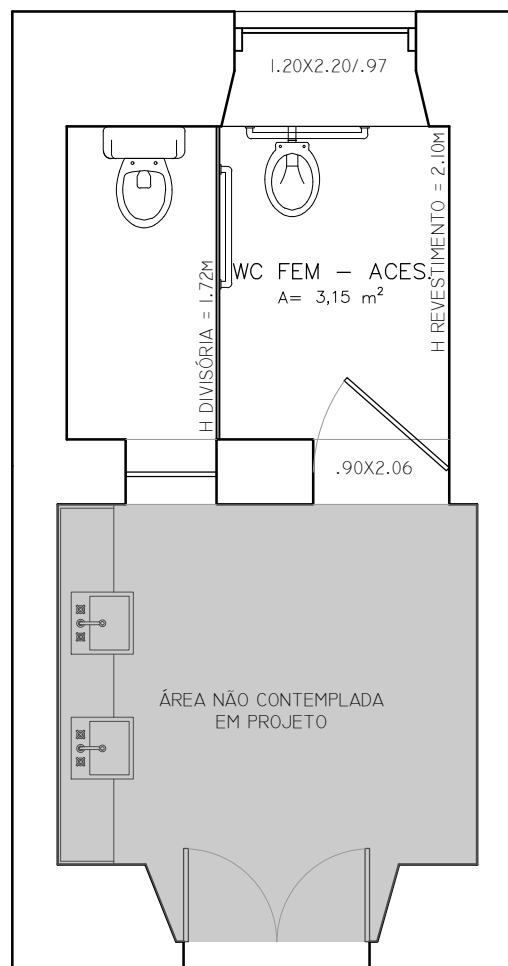

WC. FEMININO
TÉRREO|LEVANTAMENTO
1:50

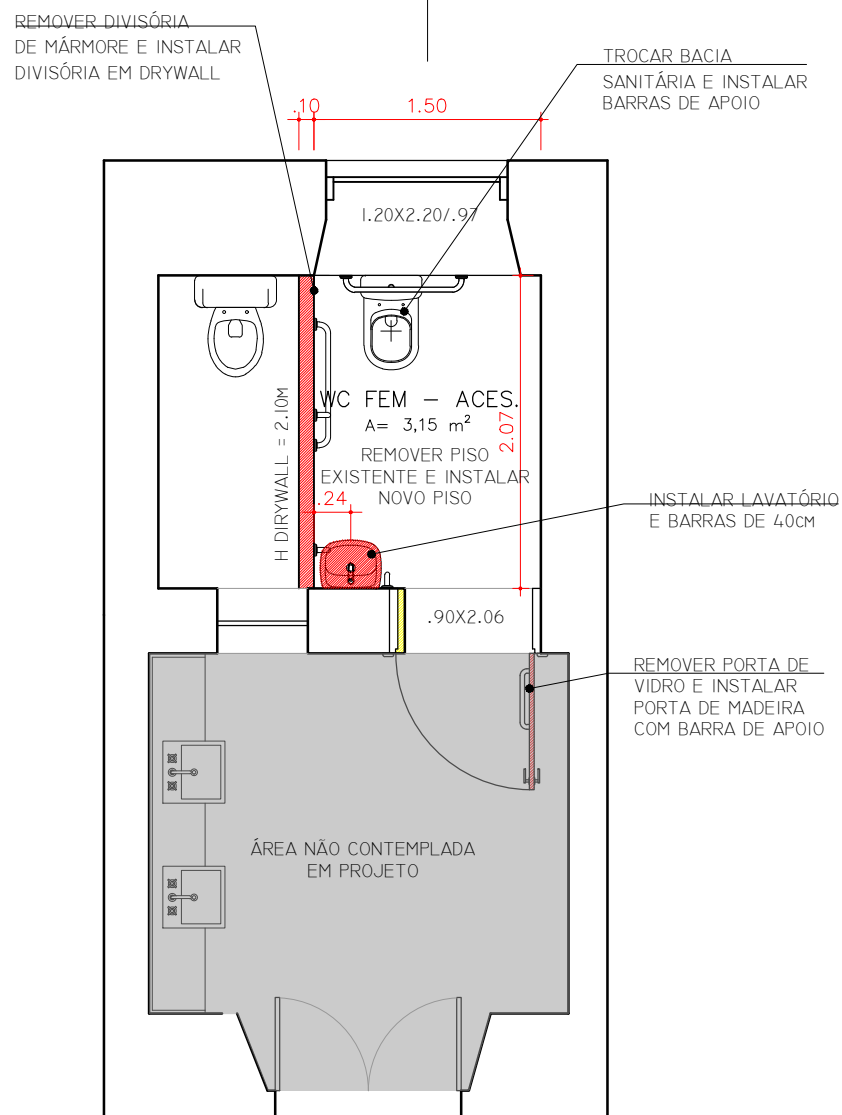


WC. FEMININO
TÉRREO|REFORMA
1:50

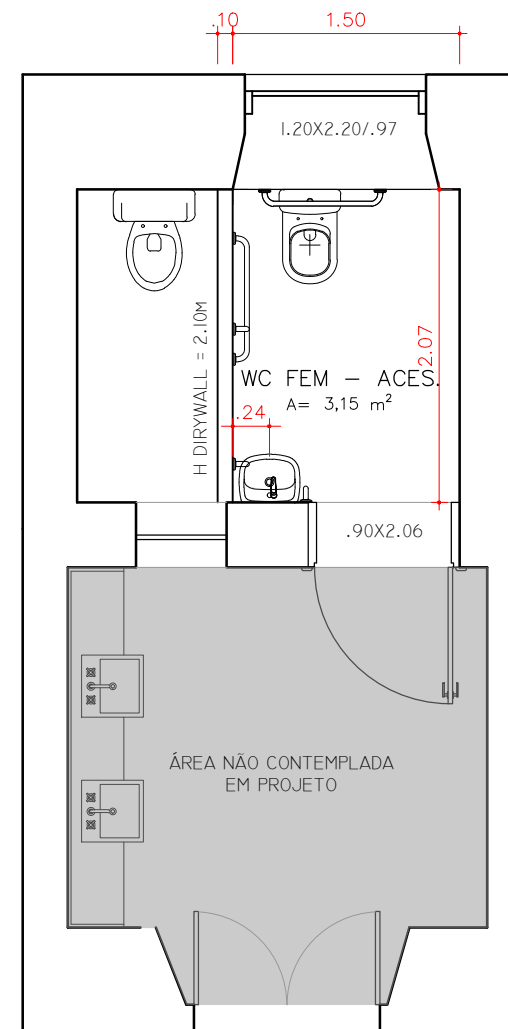


WC. FEMININO
TÉRREO|PLANTA BAIXA
1:50

* CONFERIR MEDIDAS NO LOCAL ANTES DA EXECUÇÃO

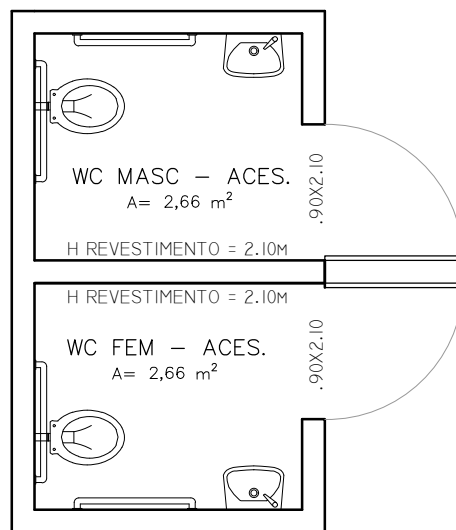


WCS. ACESSÍVEIS
1º ANDAR|LEVANTAMENTO
1:50

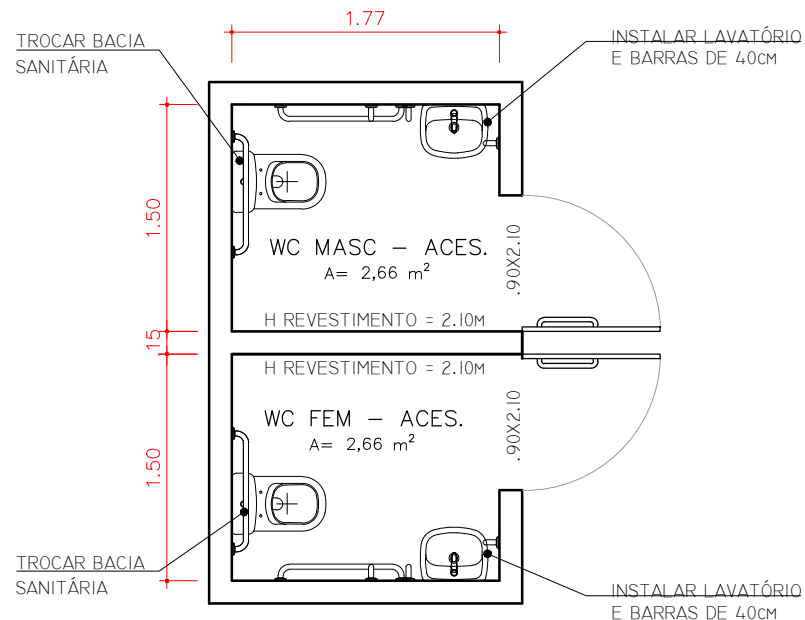


WCS. ACESSÍVEIS
1º ANDAR|PLANTA BAIXA
1:50

* CONFERIR MEDIDAS NO LOCAL ANTES DA EXECUÇÃO

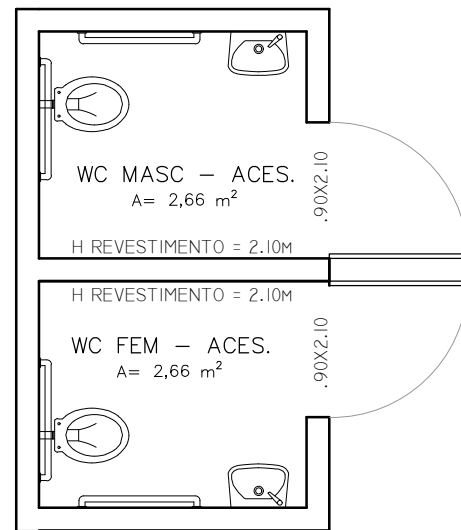


WCS. ACESSÍVEIS
20 ANDAR|LEVANTAMENTO
1:50

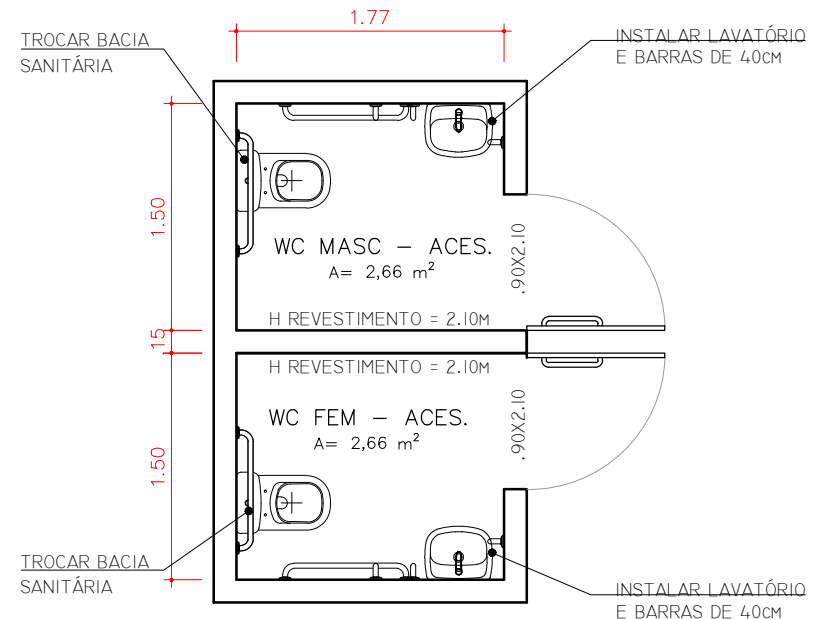


WCS. ACESSÍVEIS
20 ANDAR|PLANTA BAIXA
1:50


* CONFERIR MEDIDAS NO LOCAL ANTES DA EXECUÇÃO

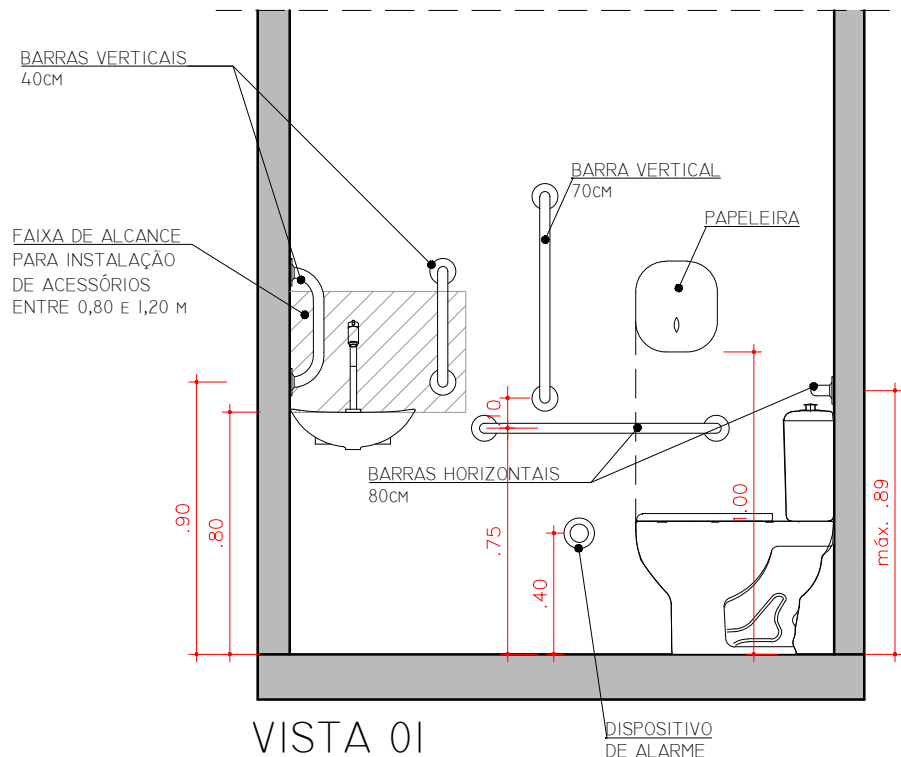

VISTA 01
SANITÁRIO
1:25

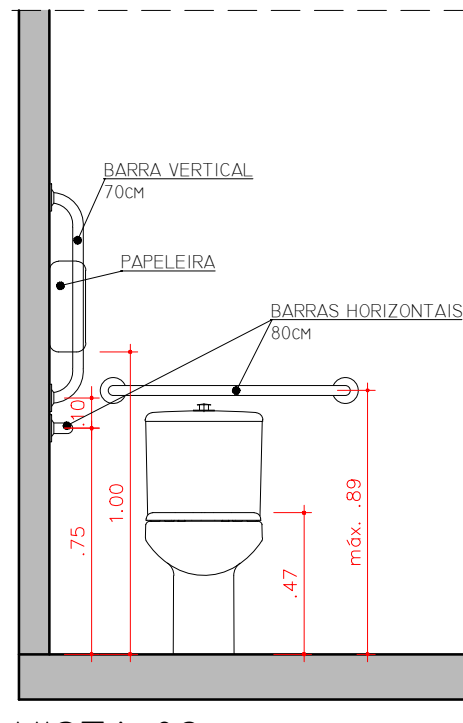

VISTA 02
SANITÁRIO
1:25

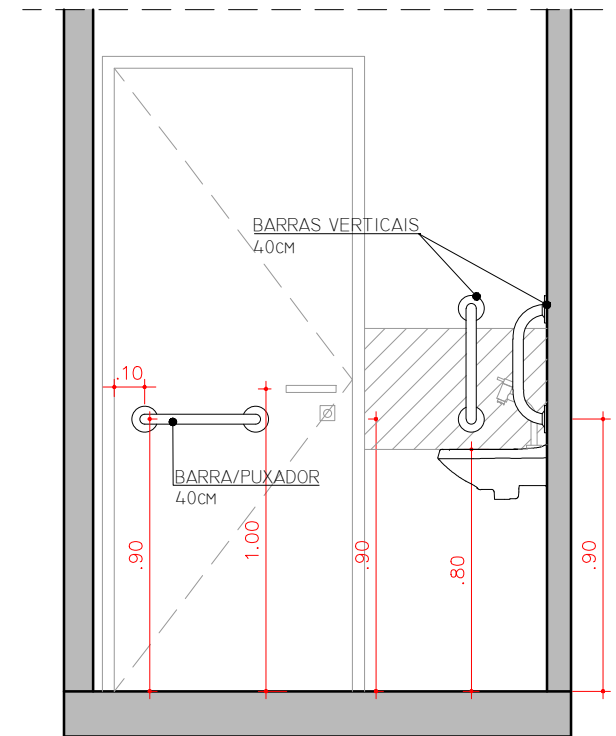

VISTA 03
SANITÁRIO
1:25

* CONFERIR MEDIDAS NO LOCAL ANTES DA EXECUÇÃO